




voorgevel

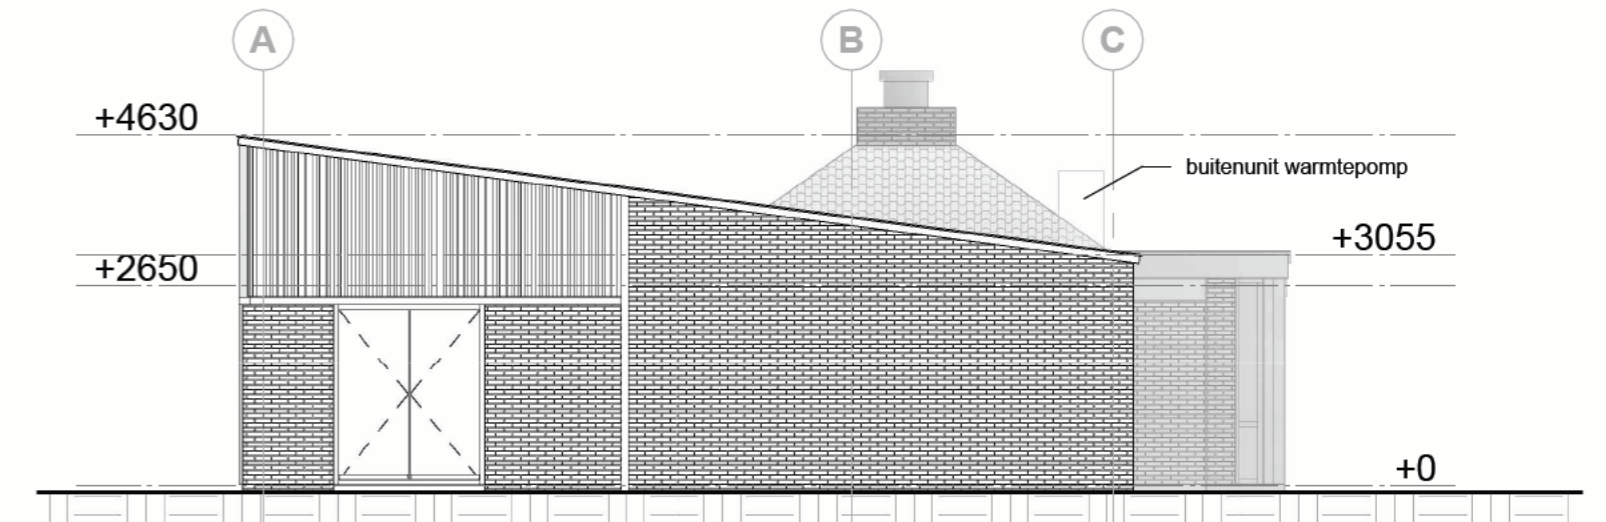


rechtergevel

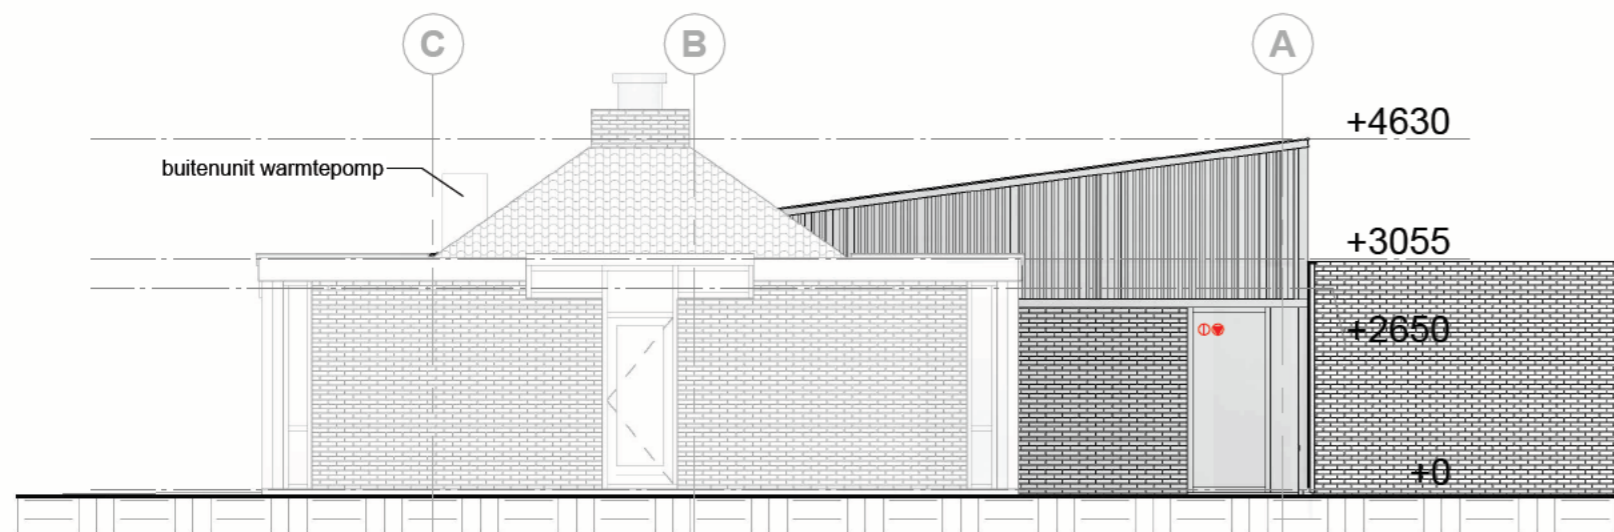

linkergevel

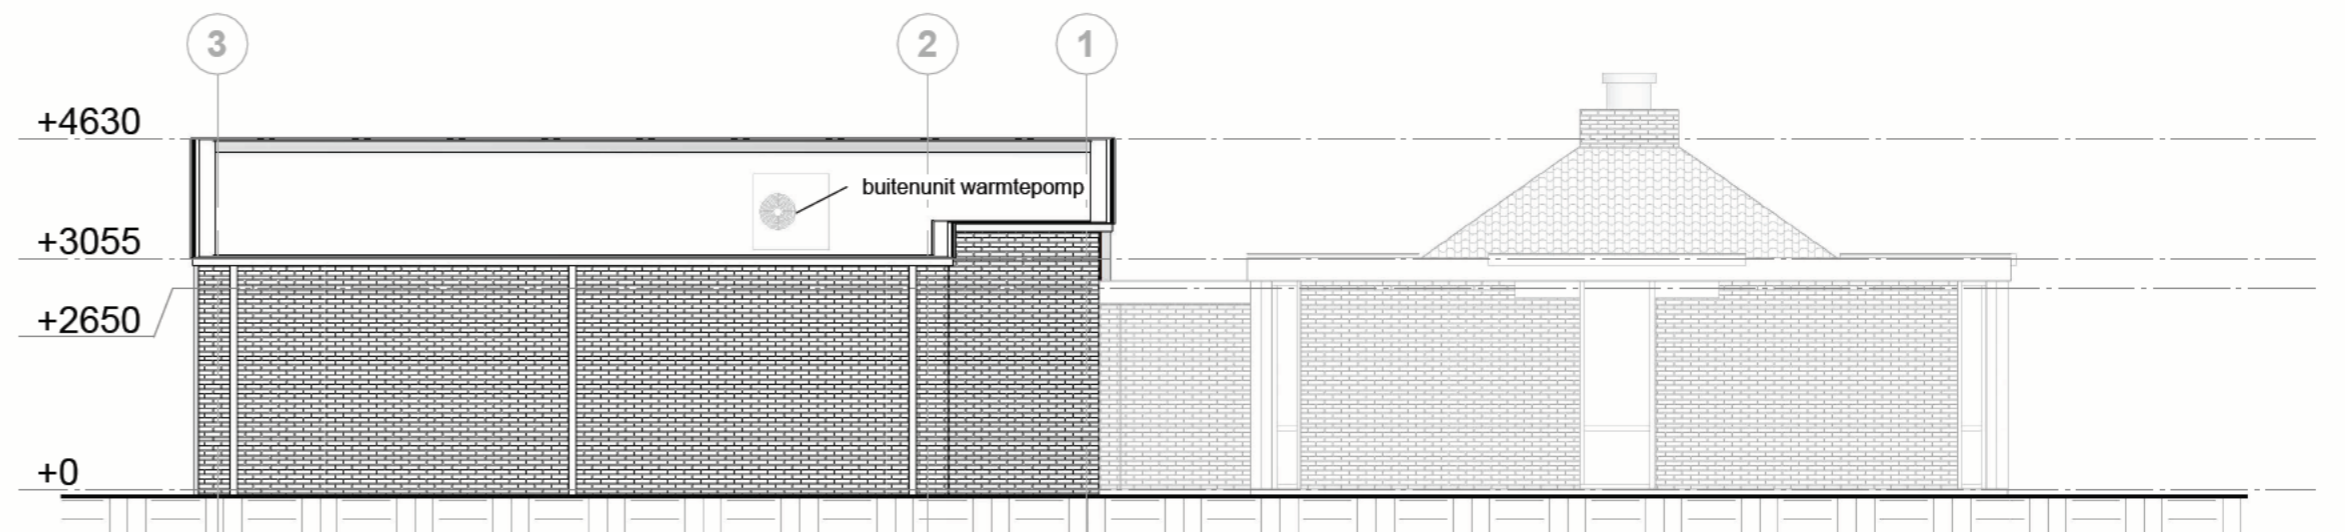

achtergevel

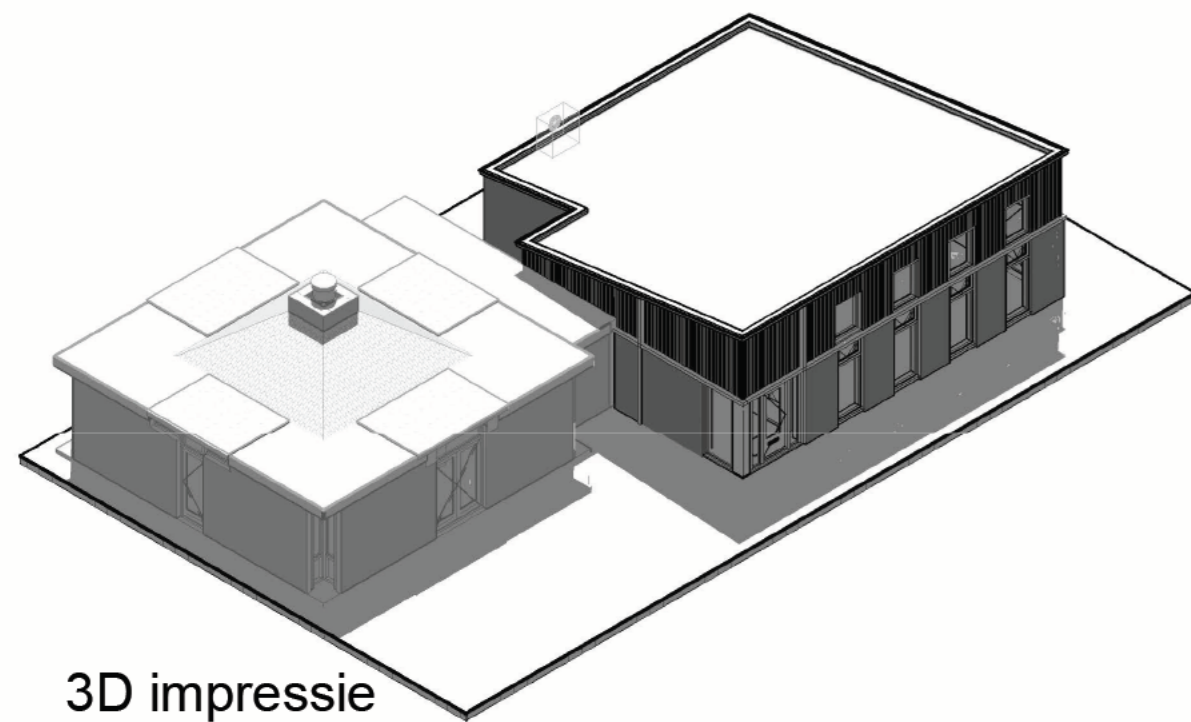

3D impressie

renvooi glas buitenkozijnen

- ○ = float - float
- ⊕ ⊕ = letselveilig - letselveilig
- ⊕ ⊕ = letselveilig - 60 min. brandwerend EI
- ⊕ ⊕ = letselveilig - 30 min. brandwerend EW

wijziging datum omschrijving wijziging

opdrachtgever
Gemeente Zeist

project
Hofje van Zeist

omschrijving
gevels
volksgebouw

projectfase
Definitief Ontwerp

definitief
omgevingsvergunning

5.1.2.e. Woo	architecten
5.	tekenaar
5.1.2.e	projectleider
A2	formaat
09-12-2022	datum
1:100	schaal
49281100	kenmerk
v-131	bladnummer

