


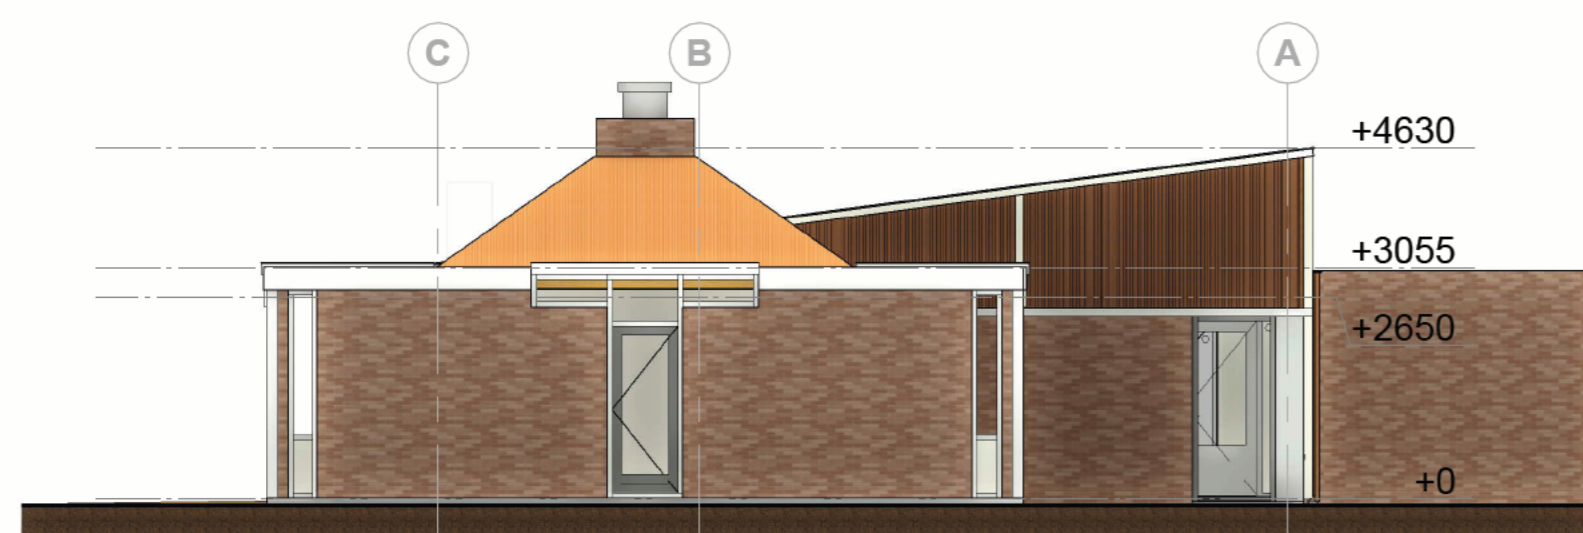


voorgevel


rechtergevel



linkergevel

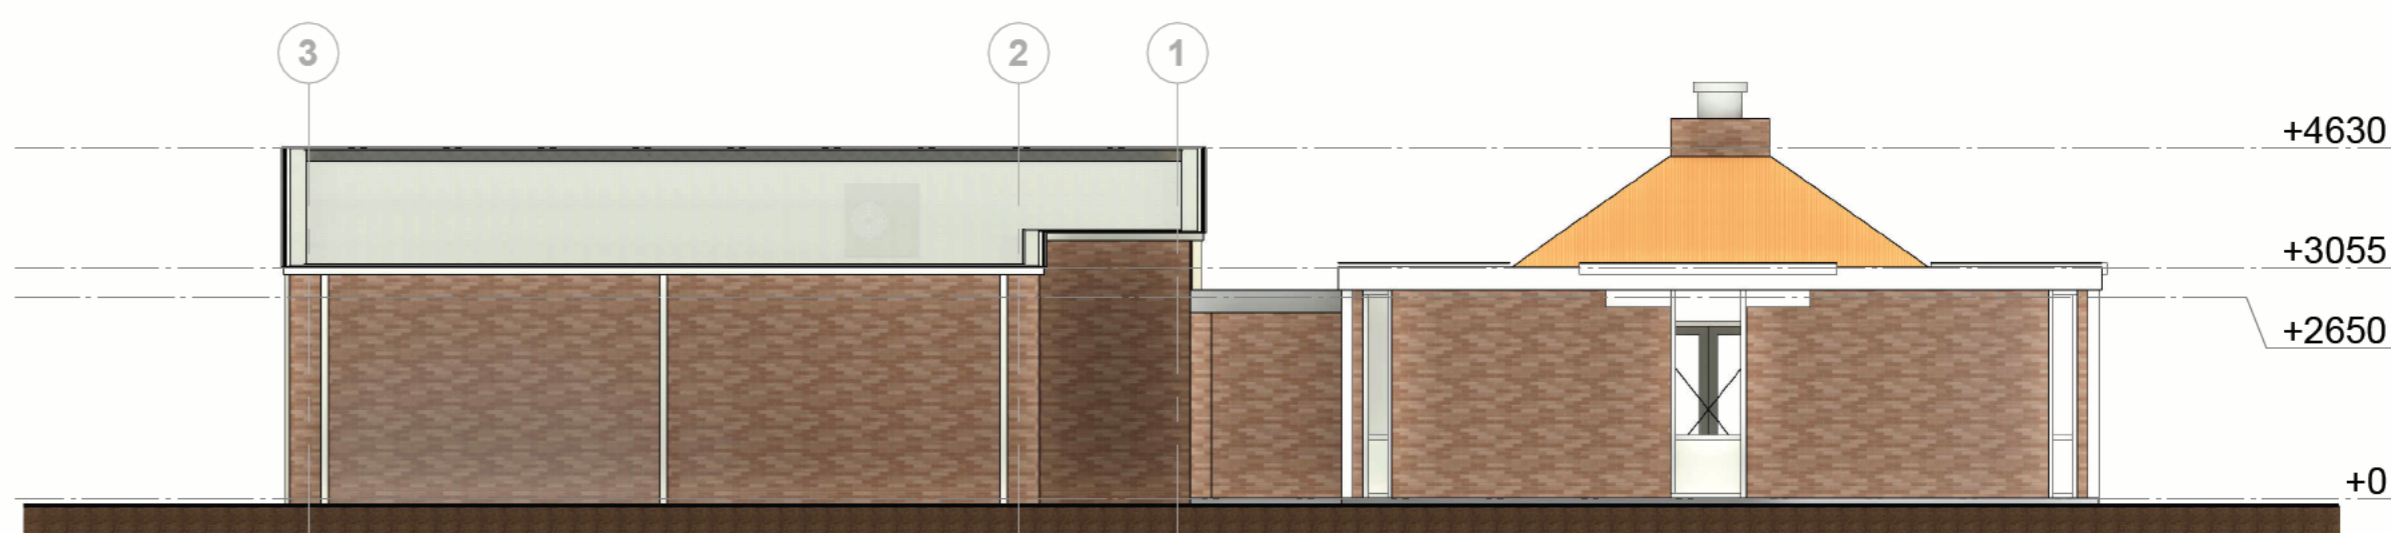

achtergevel

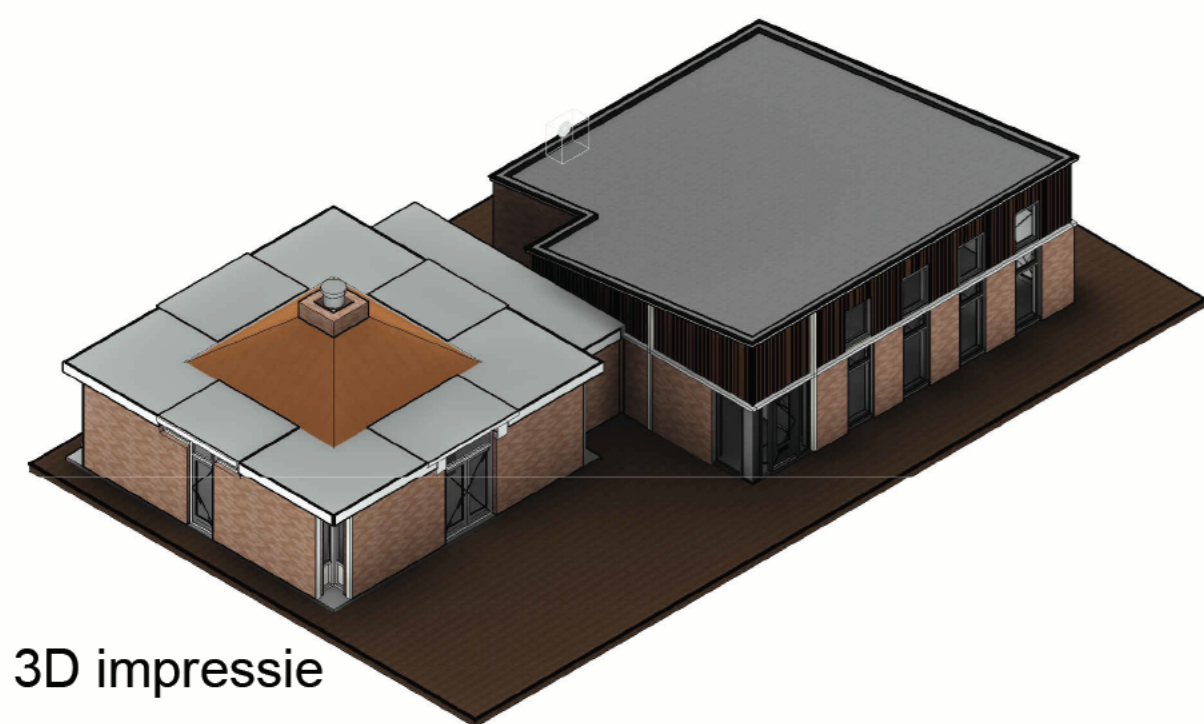

3D impressie

wijziging	datum	omschrijving wijziging

gewijzigd door

**definitief**  
omgevingsvergunning

opdrachtgever  
Gemeente Zeist

project  
Hofje van Zeist

omschrijving  
gevels\_kleur  
volksgebouw

projectfase  
Definitief Ontwerp

5.1.2.e	architecten
5	tekenaar
5.1.2.e	projectleider
A2	formaat
09-12-2022	datum
1:100	schaal
49281100	kenmerk
v-132	bladnummer

