
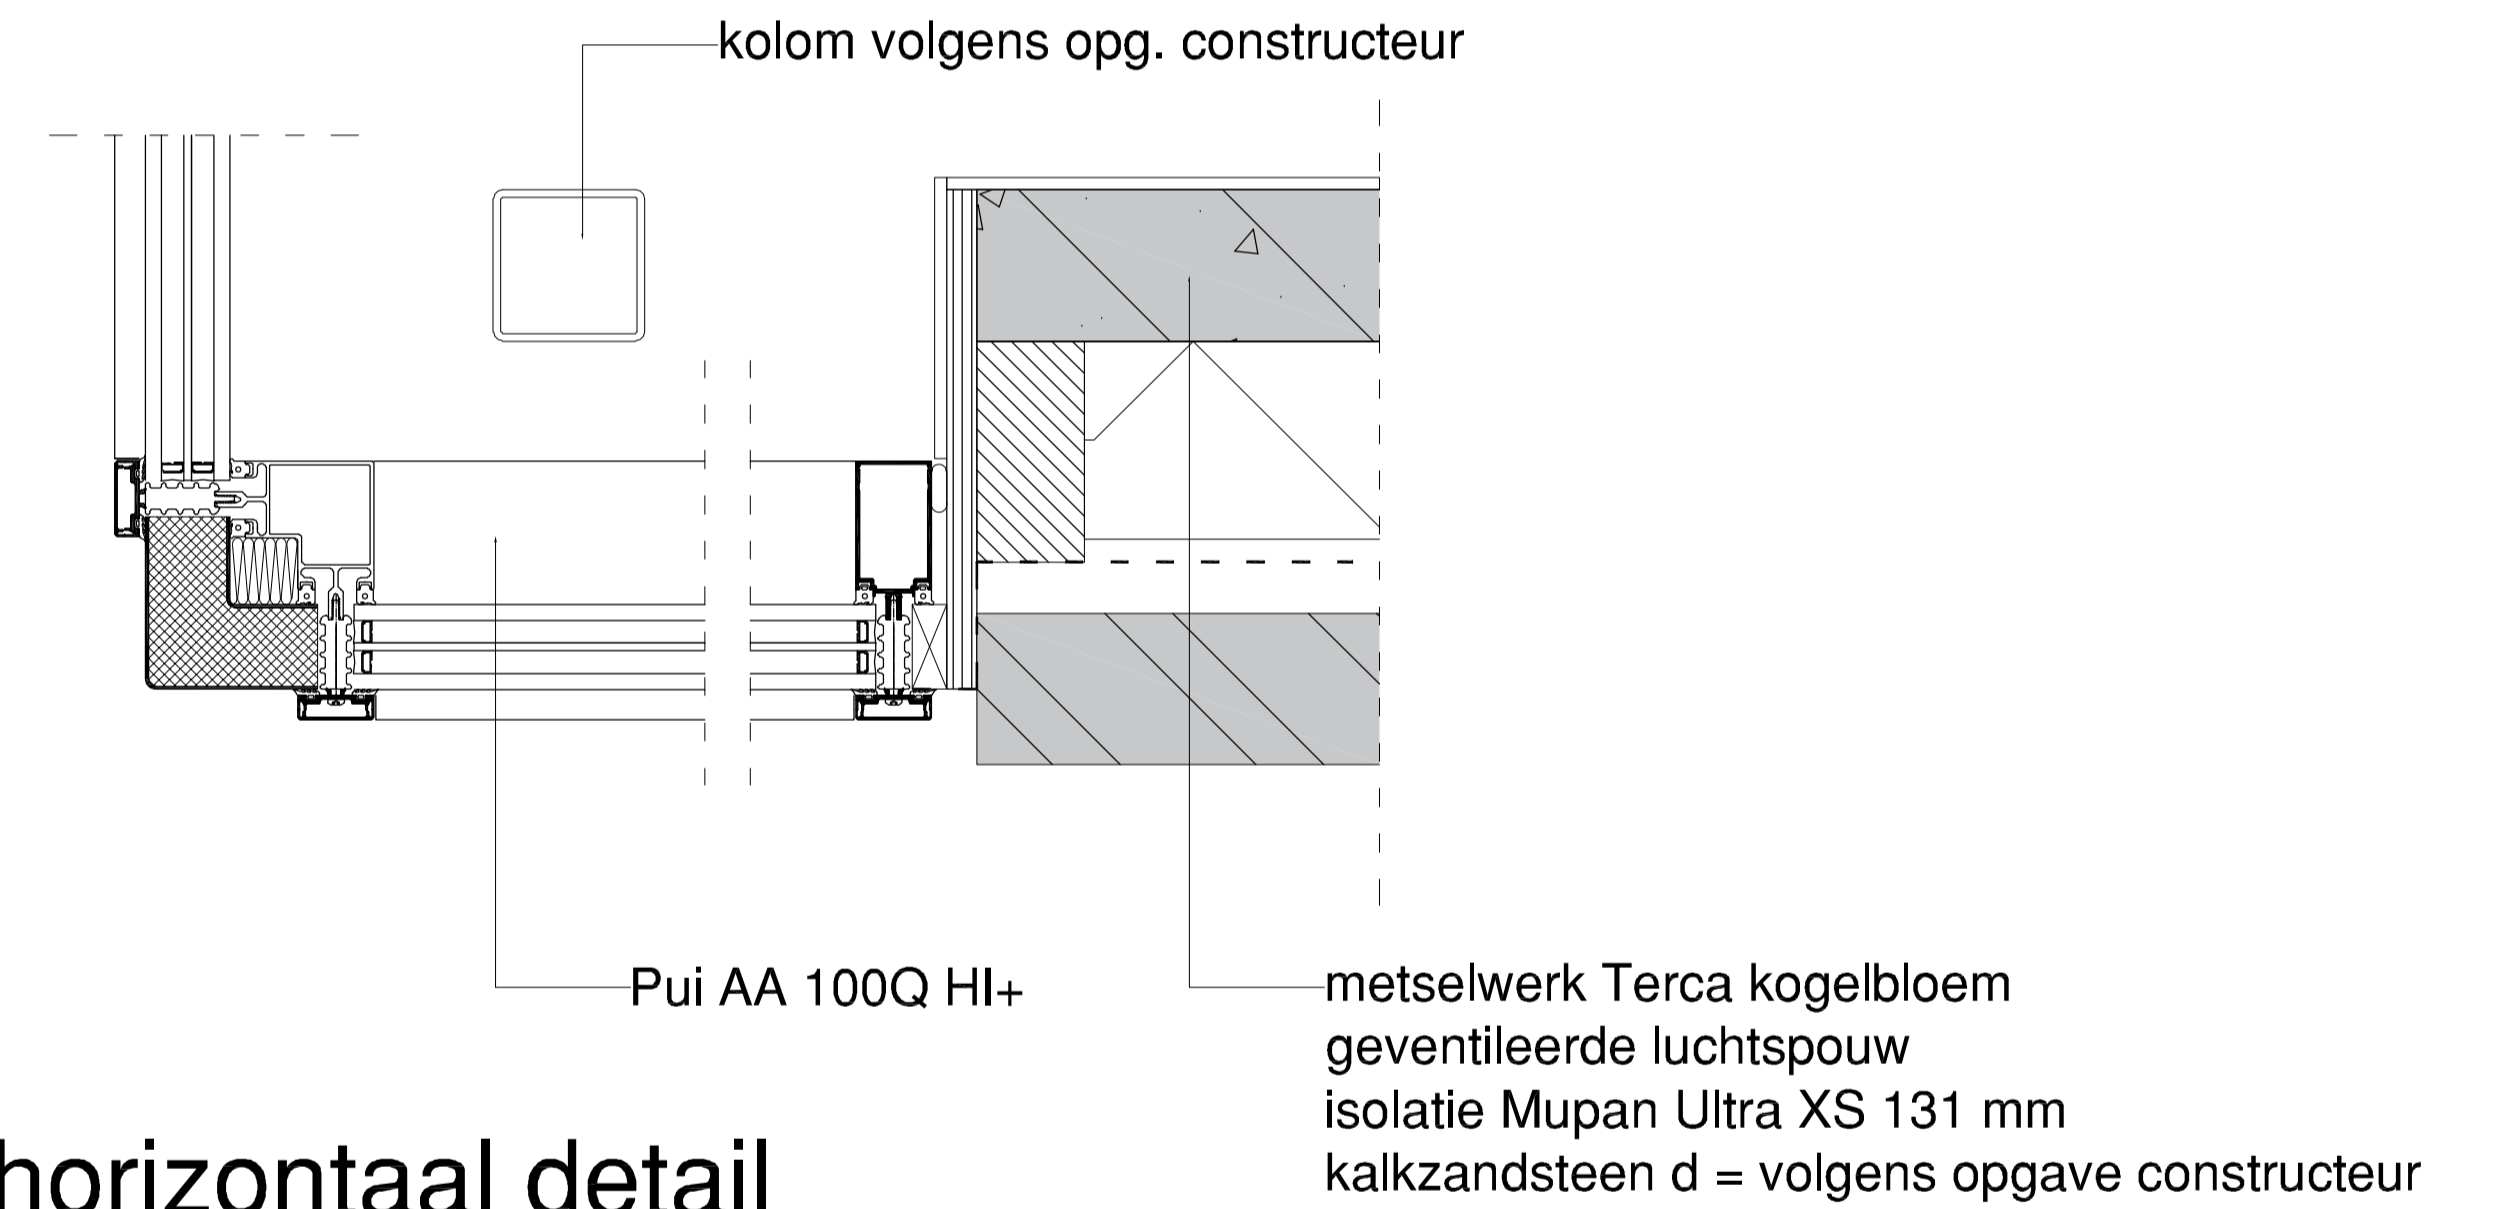


vertikale geveldetails
(dakrand, kozijnen Aluprof MB 86 ,
overgang metselwerk - hout)

metselwerk MBI geostylistics
isolatie Rd = 5,3 m2 K/W
prefab beton volgens opgave constructeur

vertikaal detail
overstek entree

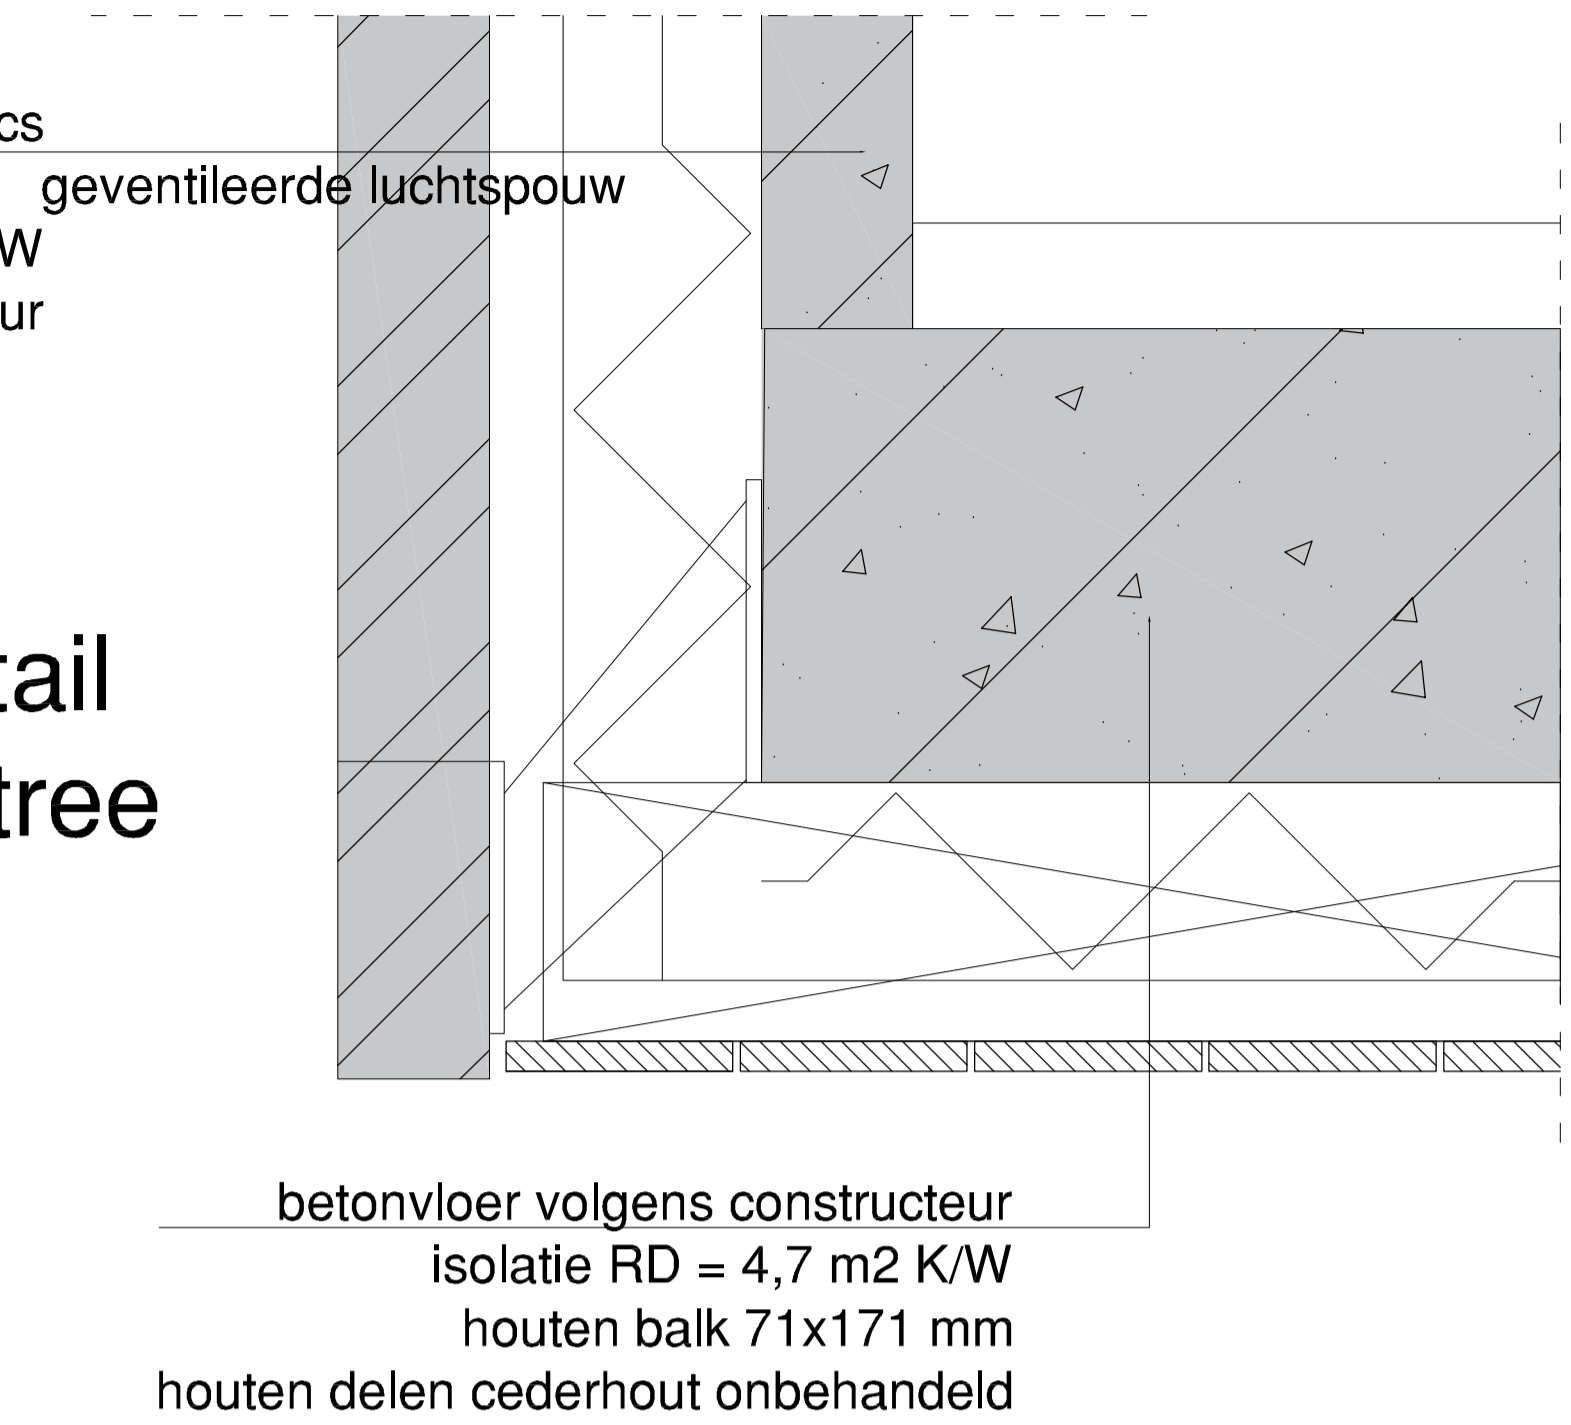

horizontaal detail
pui achterzijde

werk: Woning fam. [REDACTED] Korte Bergweg Zeist	projectnr.:	2143
	tekeningnr.:	D1
onderdeel: Principedetails	datum:	10-05-2022
	wijz. datum:	-
	schaal:	1:5
	formaat:	A1

