




aanzicht 1



aanzicht 7




aanzicht 4

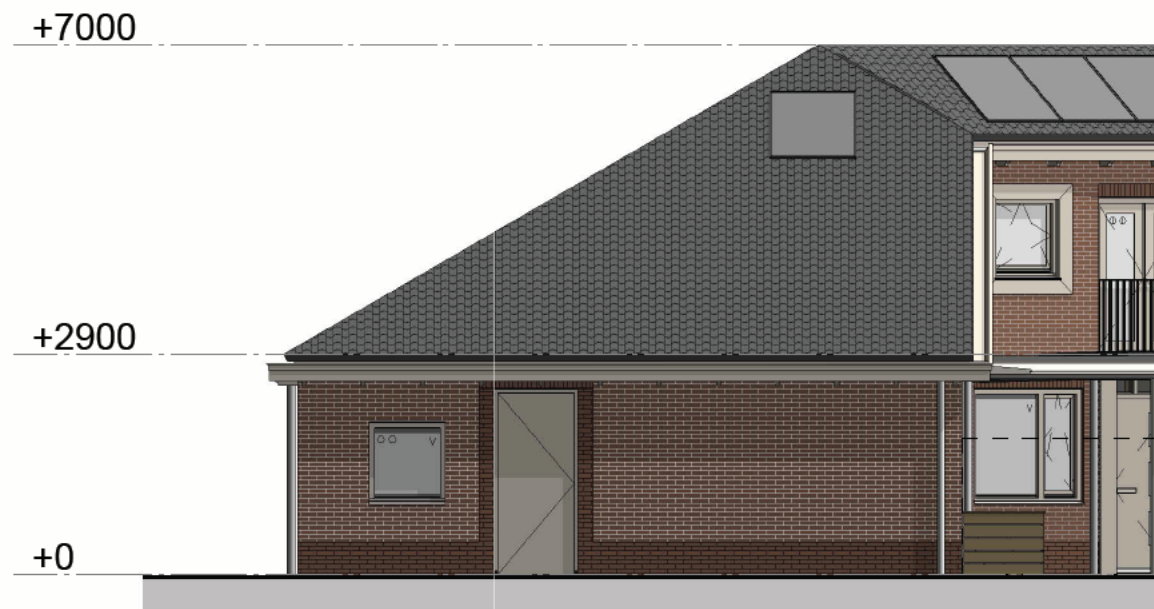


aanzicht 3



aanzicht 5

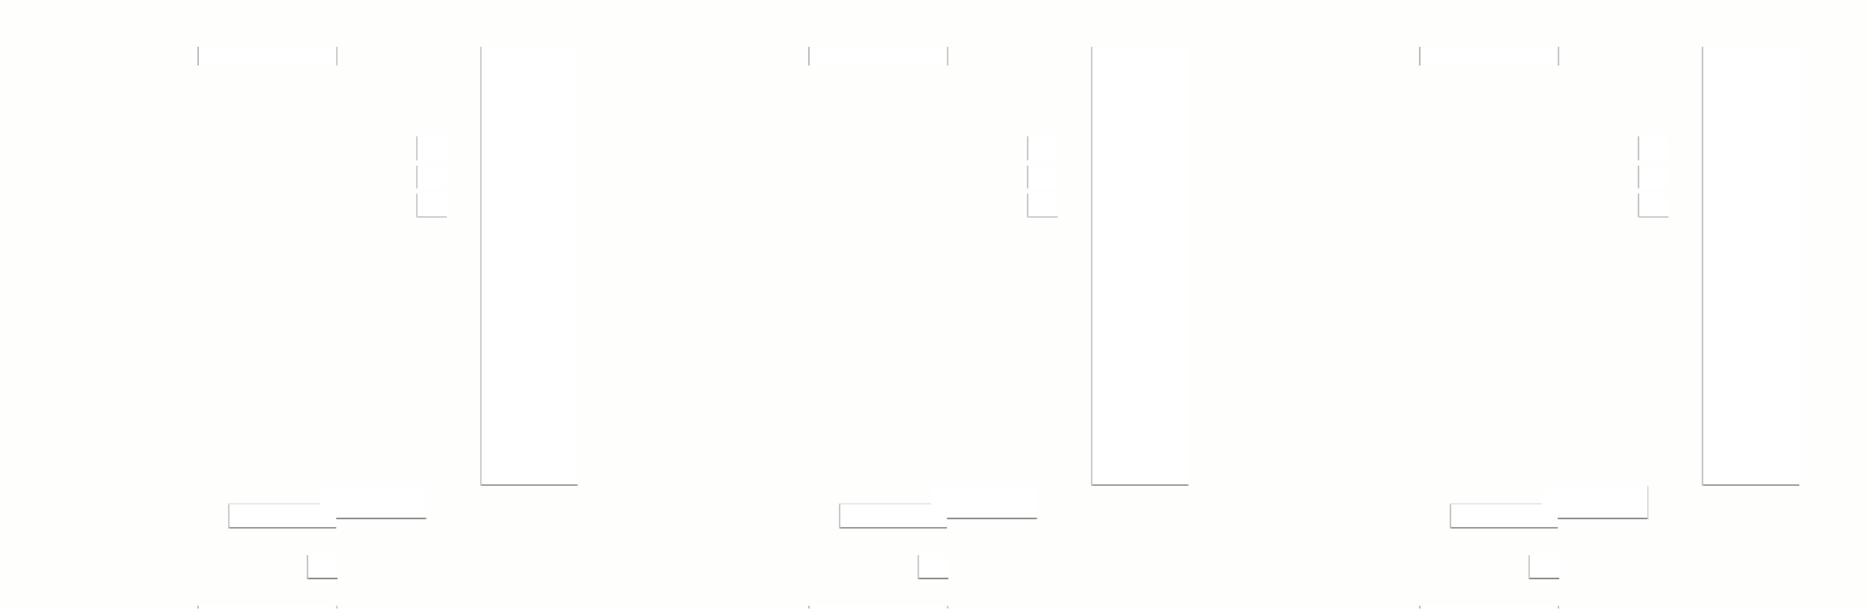


aanzicht 8

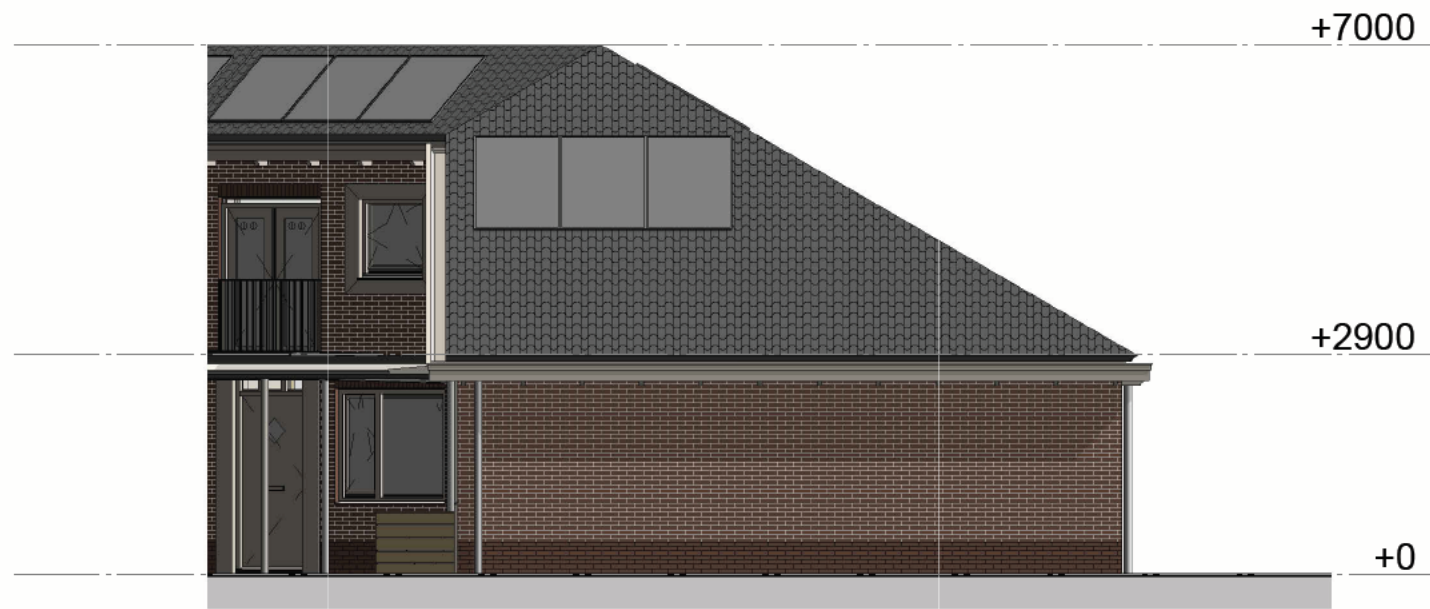

aanzicht 6



aanzicht 2

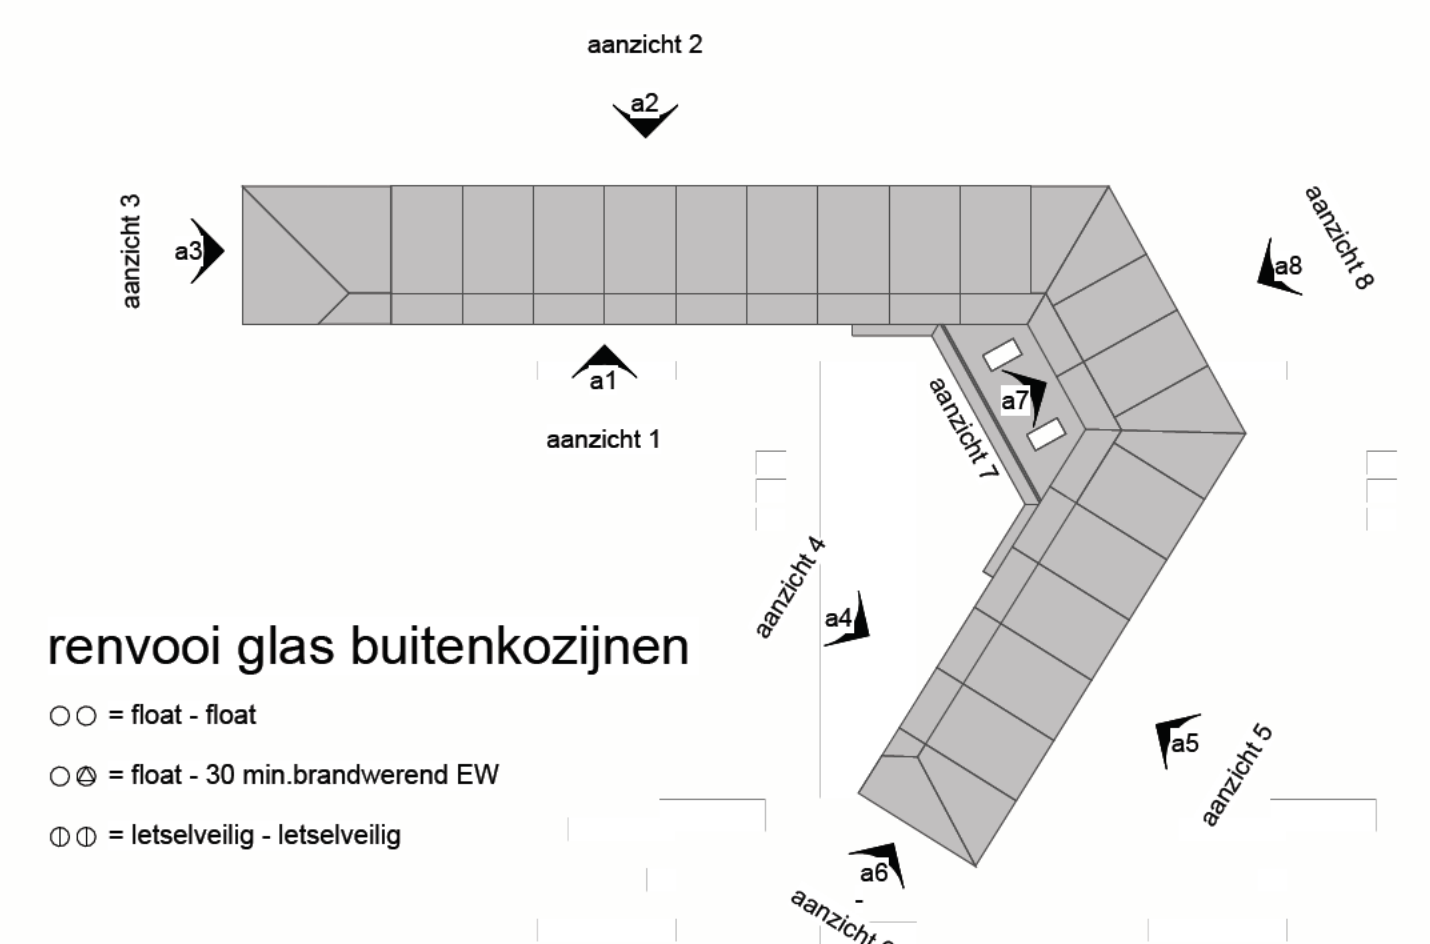

renvooi glas buitenkozijnen

- = float - float
- ⊙ = float - 30 min.brandwerend EW
- ⊕ = letselveilig - letselveilig

C	01-12-2023	verwijzing tekening sierpoort
B	24-11-2023	wijziging zonnepanelen
A	05-06-2023	wijziging zonnepanelen, brandveiligheid en vluchten
wijziging	datum	omschrijving wijziging

definitief
omgevingsvergunning

opdrachtgever
Gemeente Zeist

project
Hofje van Zeist

omschrijving
gevels

projectfase
Definitief Ontwerp

architecten	131
tekenaar	131
projectleider	131
formaat	A1+(1050)
datum	09-12-2022
schaal	1:100
kenmerk	49281100
bladnummer	131