


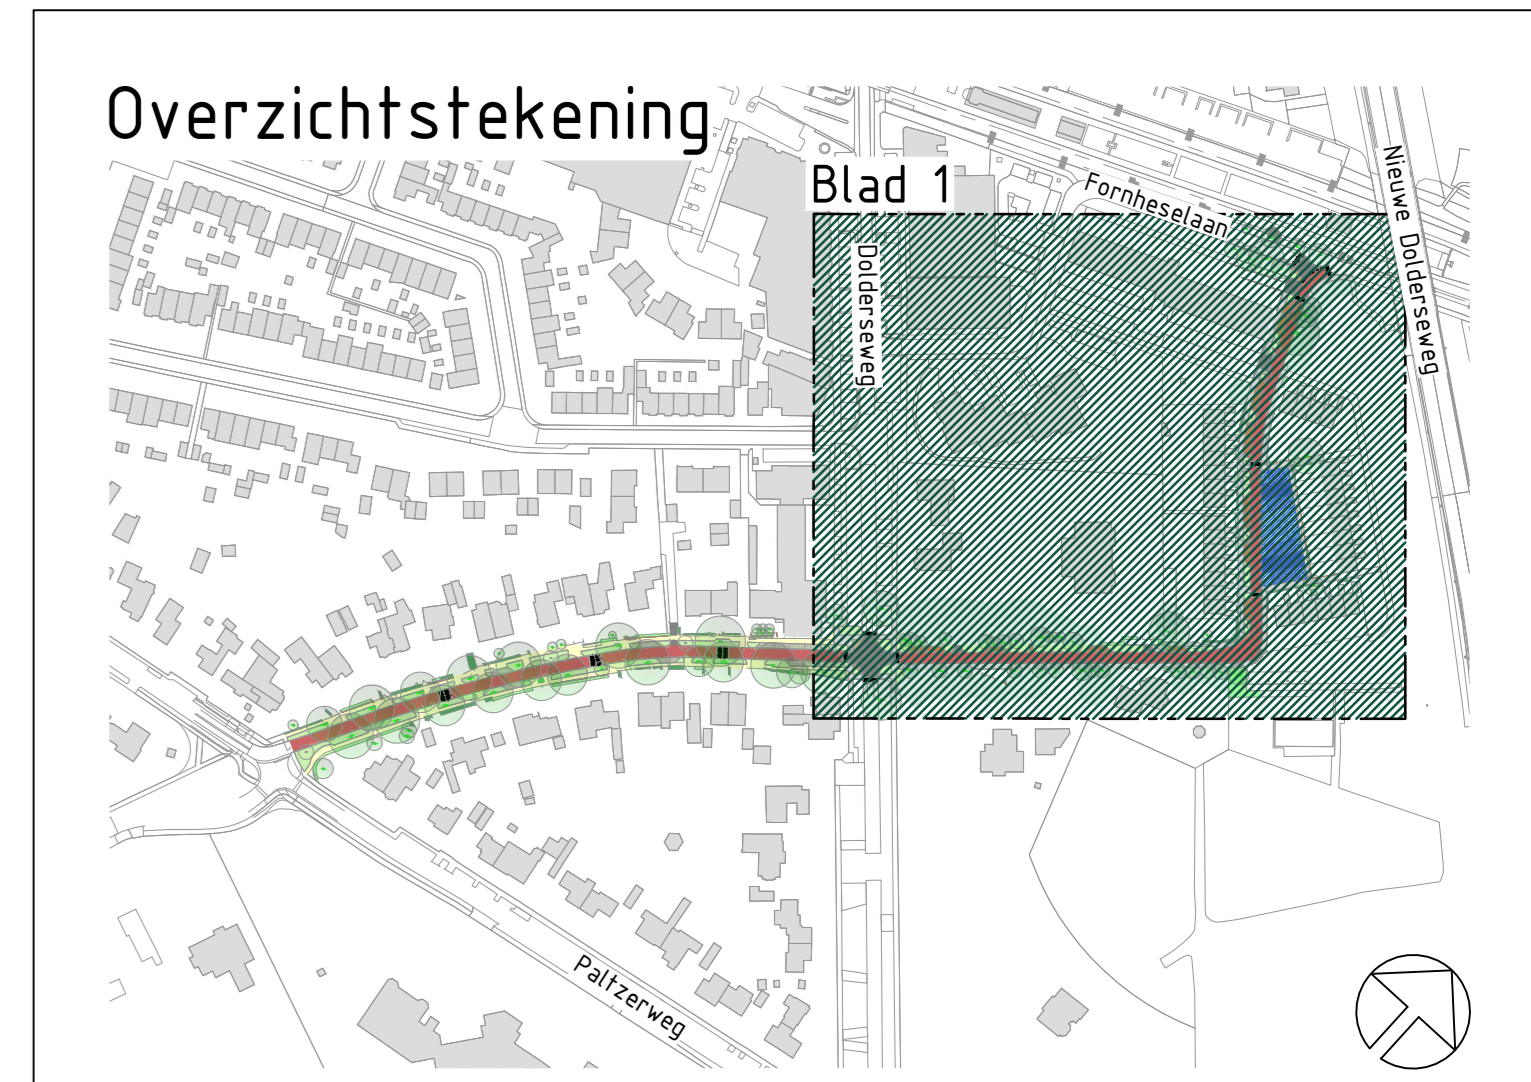

Legenda

Algemeen		Groenvoorzieningen	
★★★	Werkgrens	●	Boom, bestaand eigenes, n.b. standnummer
□	Ondergrond bestaande situatie, BGT	●	Boom, bestaand particulier eigendom, met afmeting, met insluiting standnummer
□	Bebouwing bestaand	●	Boom, nieuw/herplant n.b. standnummer, toevoeging
□	Profielaanduiding	●	Boom, nieuw/herplant n.b. n.b., te grafie indelief Privus Accuair
□	Maallijn eend in meters	■	Haag, bestaand particulier eigendom
□	Bochtstraal eend in meters	■	Besplantsen, bestaand
□	Uitrit bestaande weg uitrit voor autoverkeer vanuit bestaande weg of perceel	■	Bepanting, bestaand
□	Uitrit uitrit voor autoverkeer vanuit de woning	■	Plantvak, nieuw gruik/huid n.b.
□	pad uitgang voetganger	Terreinrichting	
□	Kadastrale grenzen aan deze gegevens kunnen geen rechten worden ontleend	■	Lichtmast, bestaand
□	Materialigrens	■	Lichtmast, bestaand verstuurd
■	Asfaltverharding, fietsstraat kleur rood, type n.b.	■	Ondergrondse afvalcontainer bestaand
■	Betonverharding, fietspad nieuw, n.b. aansluiting op bestaande situatie, type n.b.	■	Schutting, bestaand houden schutting, particulier eigendom
■	Elementenverharding, parkeerplaats hergebruik bestaande straatbestek, voorformat, halfverhardend	■	Hek, bestaand houden hek, particulier eigendom
■	Elementenverharding, parkeerplaats hergebruik bestaande straatbestek, voorformat, halfverhardend	■	Muur, bestaand houden muur, particulier eigendom
■	Elementenverharding, betonstraatsfeen hergebruik, halfverhardend, versnipper tot afvalverharding, kleur grijs	■	Damwand, bestaand houden damwand, particulier eigendom
■	Elementenverharding, betonstraatsfeen hergebruik, halfverhardend, kleur grijs	■	Gederiksteen, bestaand
■	Elementenverharding, betonstraatsfeen hergebruik, halfverhardend, kleur grijs	■	Verkeersbord
■	Elementenverharding, trottoir hergebruik, afd. 100x100cm, halfverhardend, kleur grijs	■	Anti-parkeerveroeding schampok, serie, afd. 100x100cm
■	Elementenverharding, voetpad hergebruik bestaande straatbestek, voorformat, halfverhardend	■	Anti-parkeerveroeding paal, type n.b.
■	Elementenverharding, ramelstrook betonstraatsfeen, herformat, stroomverband, type n.b.	■	Parkeerbeveiliging, stooftand serie, afd. 100x100cm, kleur grijs
■	Elementenverharding, drempel betonstraatsfeen, herformat, halfverhardend, kleur grijs	Kabels en Leidingen	
■	Halfverharding type Gravelyn, kleur geel	■	Nutsvoorziening bestaand elektra-kast
■	Kantopsluiting, inritblok afd. 100x100cm, kleur grijs	■	Inspectieput, bestaand afd. 100x100cm
■	Kantopsluiting, geleideband afd. 100x100cm, kleur grijs	■	Brandydrant, bestaand
■	Kantopsluiting, opsluitband afd. 100x100cm, kleur grijs	Overig	
■	Wegmarkering, elementenverharding betonstraatsfeen, herformat, kleur wit	■	Terreinrichting n.b. n.b. hoogte van bestaande binnengraaf
■	Wegmarkering, elementenverharding betonstraatsfeen, herformat, kleur wit		



ontdekker	bedrijf	datum	omschrijving
BGT	Kadaster	01-11-2022	Basisregistratie Grootschalige Topografie
BRK	Kadaster	01-11-2022	Kadastrale gegevens
Ontwerp	Ontwerp & Verkeer	30-09-2022	Verkeerskundig ontwerp
Insulering	Steenbergen & Kas	14-10-2022	Insulering plangebied
Luchtfoto	Cyclomedia	22-11-2022	Luchtfoto plangebied

B	KE	17-03-2023	wijziging posities bomen
A	KE	28-01-2023	aanpassing bebouwing + inritten

Niet voor uitvoering
alle maten en pellen in het werk controleren, afwijkingen direct melden aan de directie

Andreas Foxlaan - Den Dolder

Schetsonwerp
nieuwe situatie

projectnr.	20220096
doc.nr.	20220096-02-SO-01-B12
getekend	KE
getekend	document: tekening
goedgekeurd	status: concept
aantal bl.	1 van 1
formaat	A0
schaal	1:250
datum	17-03-2023

SmitsRinsma
Advies- en ingenieursbureau

Coehoornsingel 6 7201 AB Zutphen
Telefoon 0575 585220
e-mail info@smitsrinsma.nl
website www.smitsrinsma.nl

Gemeente Zetst

ondergrond: zie bovenliggend label