


bestand gemeenteroel

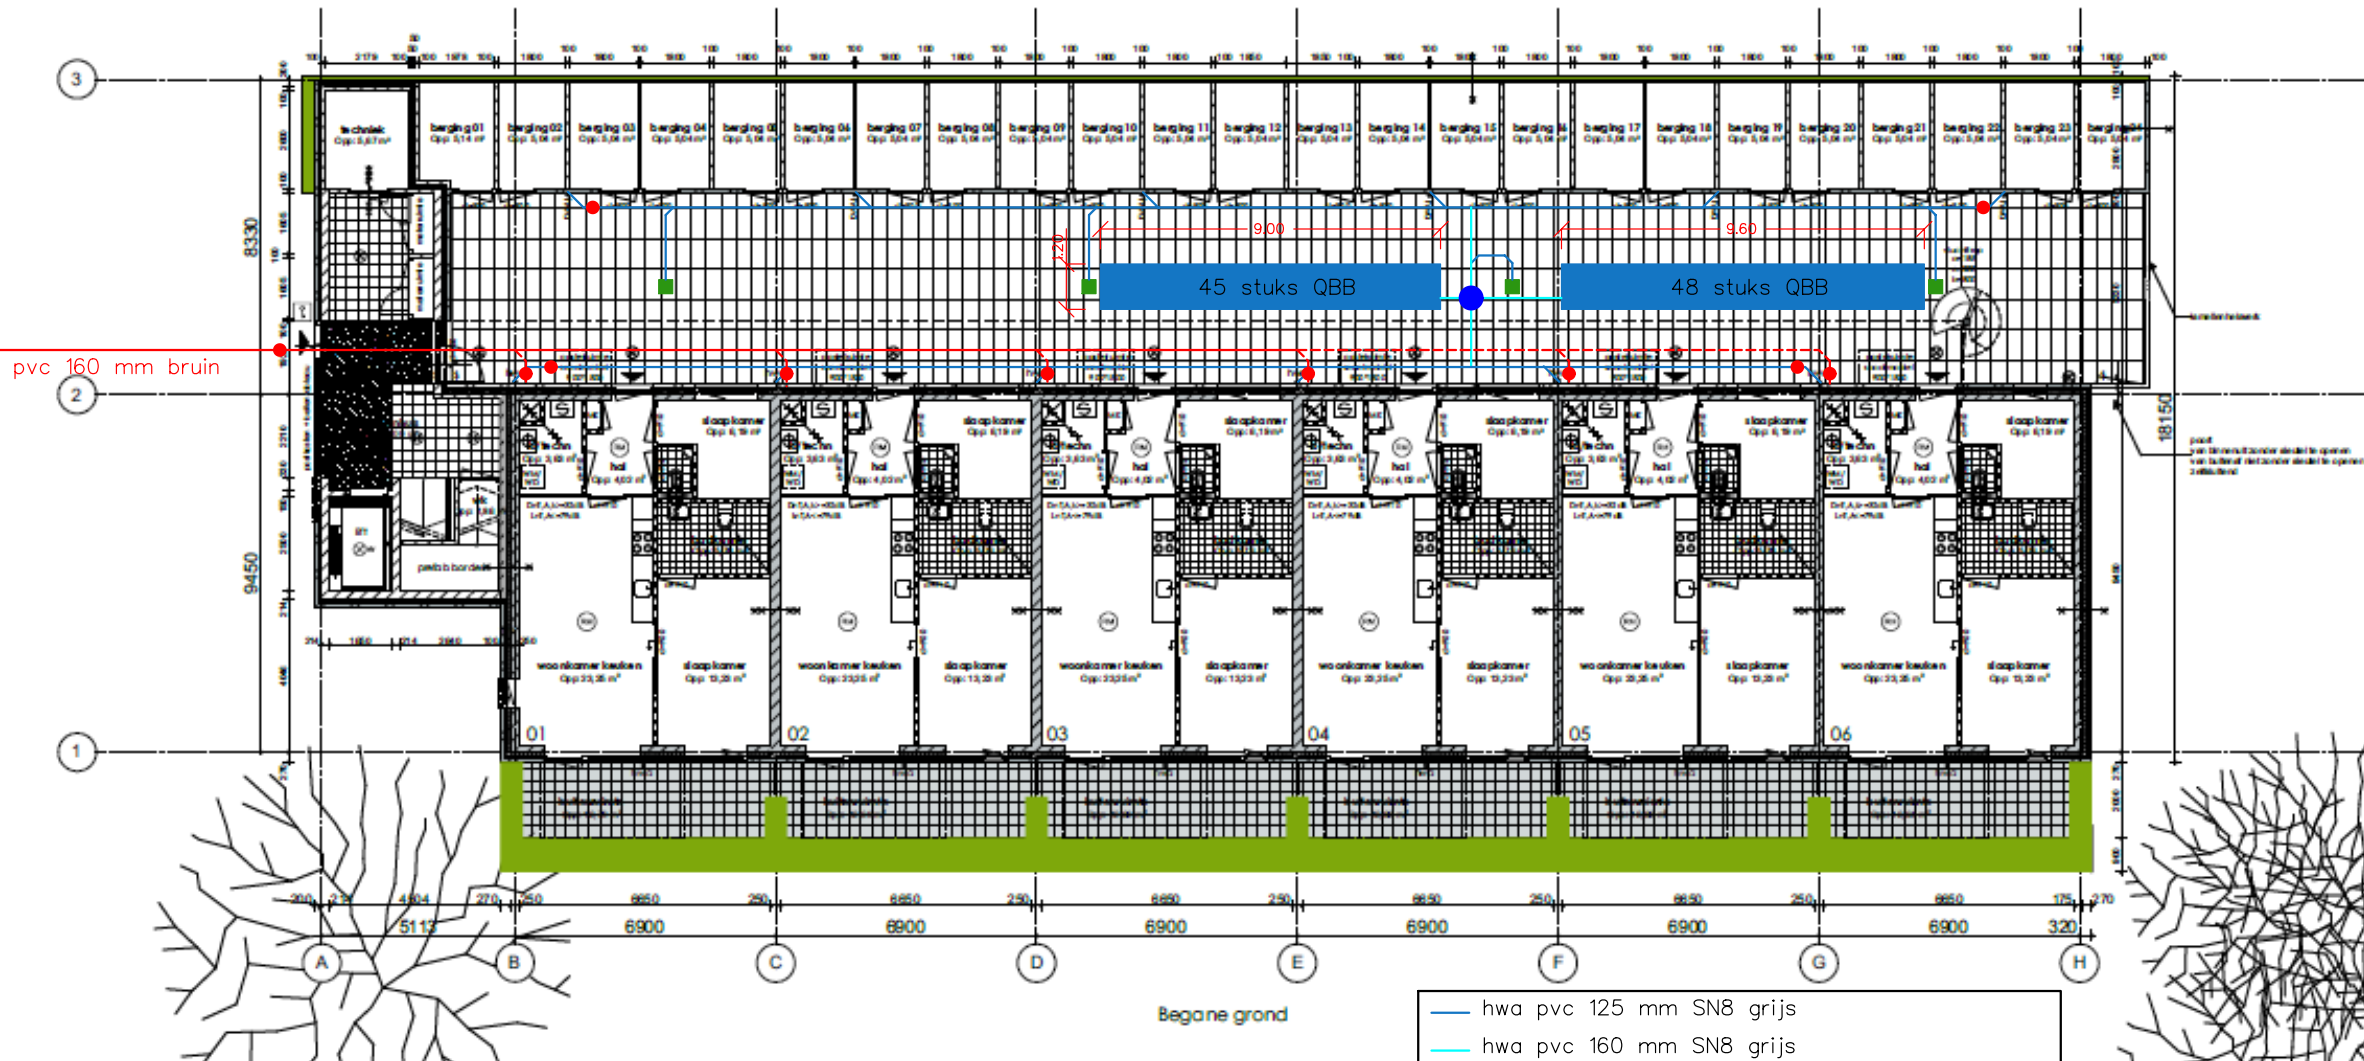

- hwa pvc 125 mm SN8 grijs
- hwa pvc 160 mm SN8 grijs
- dwa pvc 160 mm SN8 bruin
- - - dwa pvc 125 mm SN8 bruin
- infiltratie 3 lagen Wavin QBB incl. doek
- straatkolk pvc/gietijzer met waierdeksel
- zandvangput incl. putrand met GY rand en deksel
- pvc ontstopingsstuk