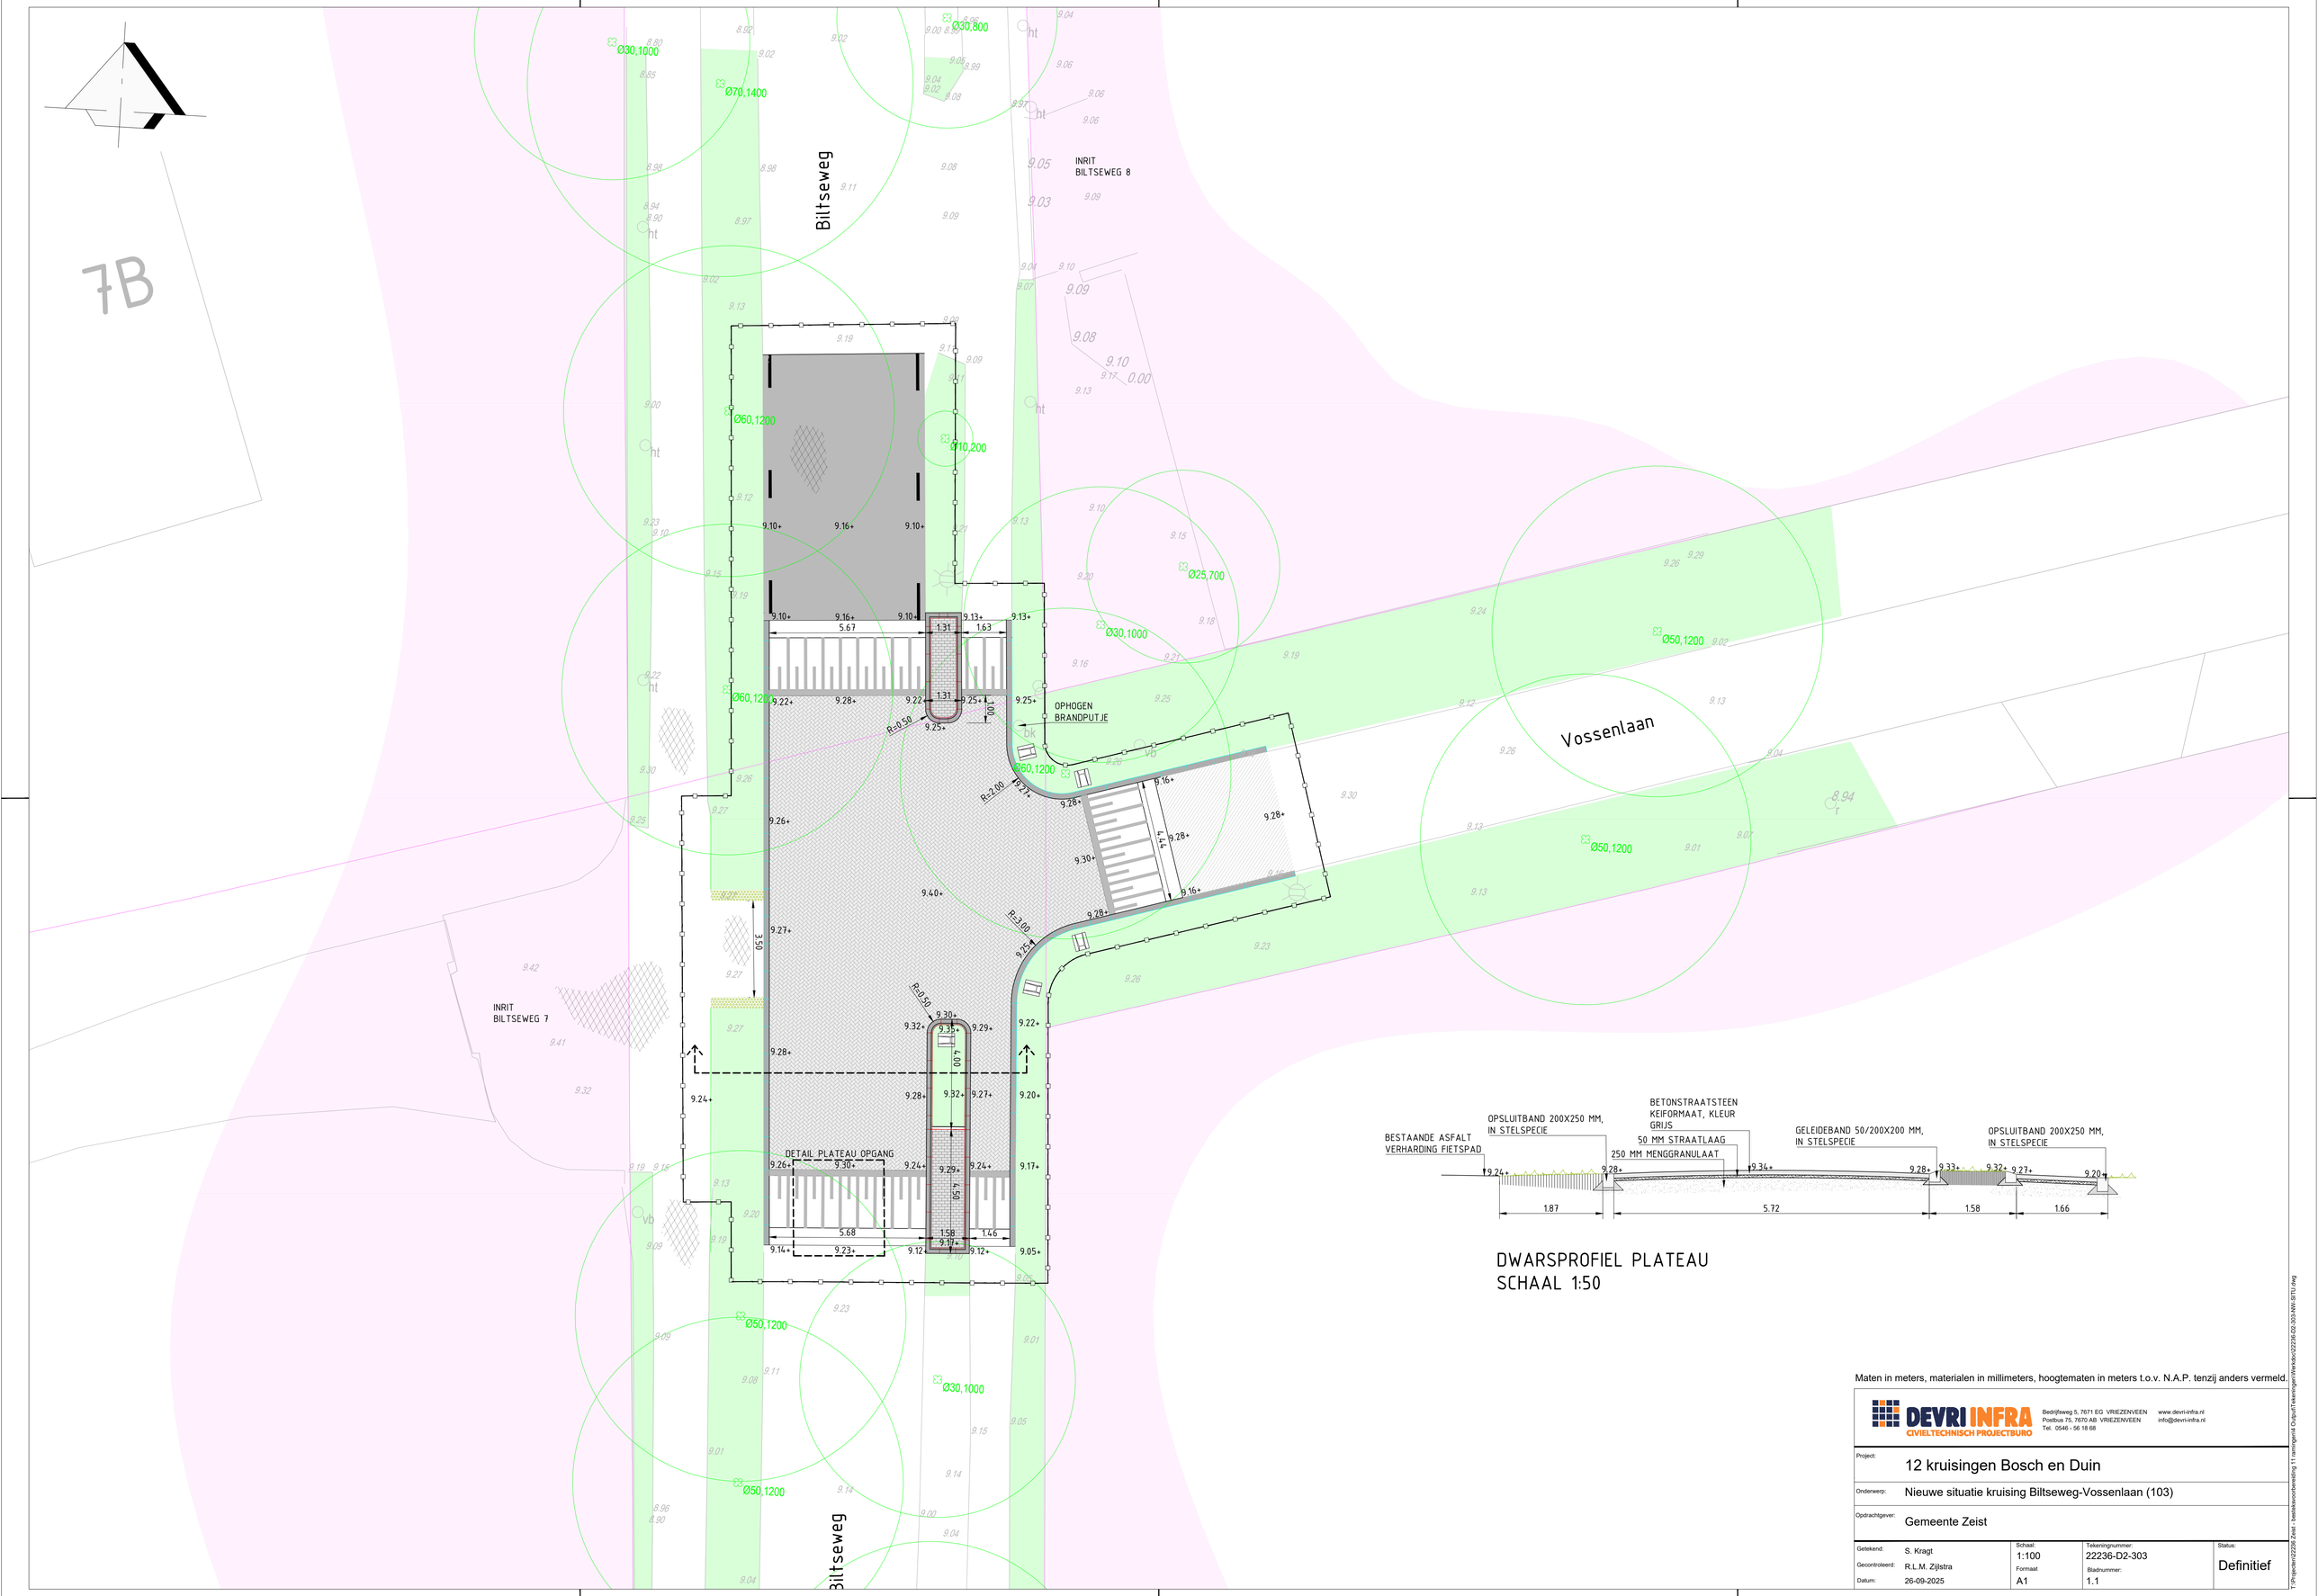

Maten in meters, materialen in millimeters, hoogtematen in meters t.o.v. N.A.P. tenzij anders vermeld.

DEVRI INFRA
CIVIELTECHNISCH PROJECTBURO
Bedrijfsweg 5, 7671 EG VRIEZENVEEN
Postbus 75, 7670 AB VRIEZENVEEN
Tel. 0546 - 56 18 68
www.devri-infra.nl
info@devri-infra.nl

Project:	12 kruisingen Bosch en Duin
Onderwerp:	Nieuwe situatie kruising Biltseweg-Vossenlaan (103)
Opdrachtgever:	Gemeente Zeist

Getekend: S. Kragt	Schaal: 1:100	Tekeningnummer: 22236-D2-303		Status: Definitief
Gecontroleerd: R.L.M. Zijlstra	Formaat: A1	Bladnummer: 1.1		
Datum: 26-09-2025				

I:\Projecten\22236 Zeist - beeldkwaliteitsplan\11 Uitwerking\4 Output\Tekeningen\Werkdocs\22236-D2-303-NN-STU.dwg