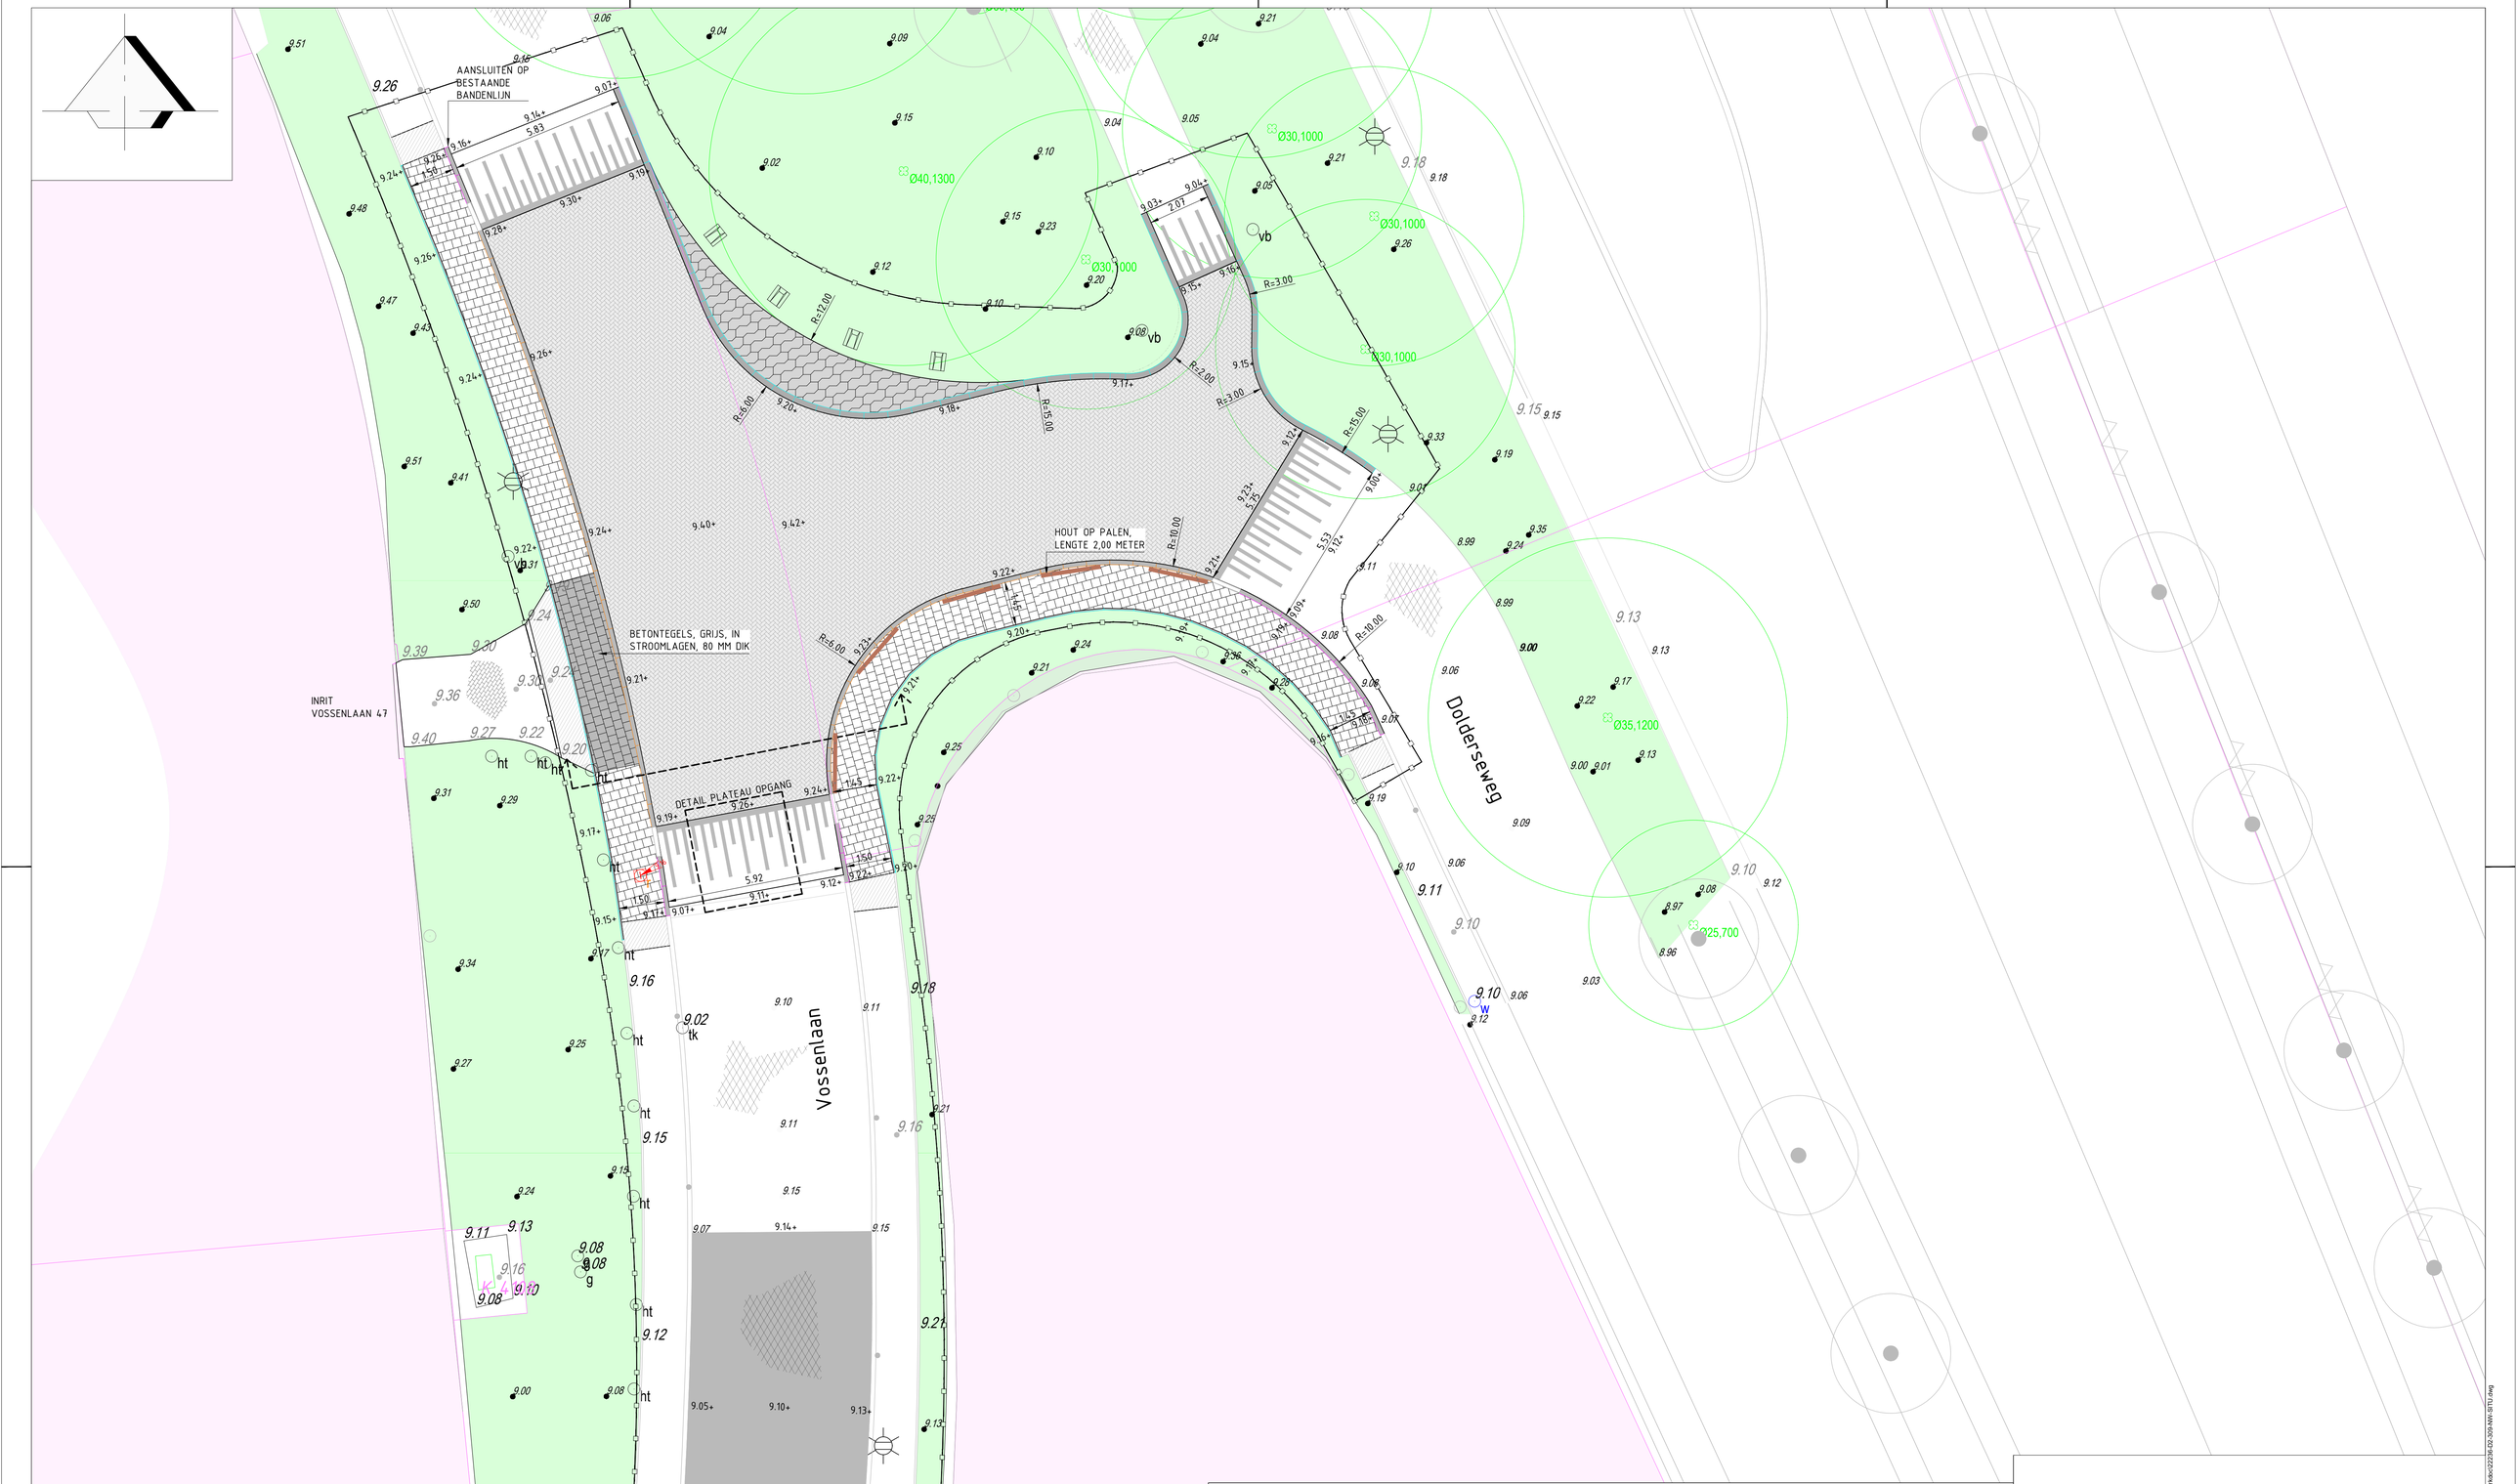

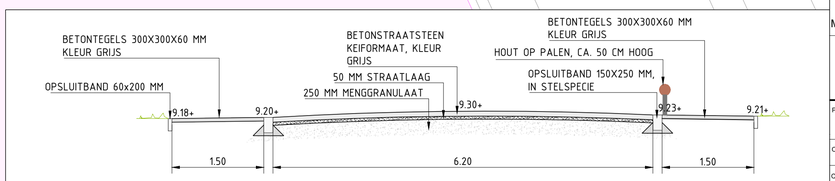

DWARSPROFIEL PLATEAU
SCHAAL 1:50

Maten in meters, materialen in millimeters, hoogtematen in meters t.o.v. N.A.P. tenzij anders vermeld.

DEVRI INFRA
CIVIELTECHNISCH PROJECTBURO
Bedrijfsweg 5, 7671 EG VRIEZENVEEN
Postbus 75, 7670 AB VRIEZENVEEN
Tel. 0546 - 56 18 68
www.devri-infra.nl
info@devri-infra.nl

Project:	12 kruisingen Bosch en Duin
Onderwerp:	Nieuwe situatie kruising Vossenlaan-Dolderseweg (109)
Opdrachtgever:	Gemeente Zeist

Getekend:	S. Kragt	Schaal:	1:100	Tekeningnummer:	22236-D2-309	Status:
Gecontroleerd:	R.L.M. Zijlstra	Formaat	A1	Bladnummer:	1.1	Definitief
Datum:	26-09-2025					

T:\Projecten\22236 Zeist - beeldkwaliteitsplan\Tekening\11 aanlegwerk\Dwg\22236-D2-309-NW-STD.dwg