

INRIT
TAVEERELAAN 1

K 4029

Taveerelaan

Vossenlaan

INRIT
VOSSENLAAN 30

K 4030

Vossenlaan

PARKEERTERRAIN
HFSLG


Hobbemalaan

INRIT
HOBBEMALAAN 11

OPSLUITBAND 200X250 MM,
IN STELSPECIE

BETONSTRAATSTEEN
KEIFORMAAT, KLEUR
GRIJS

50 MM STRAATLAAG
250 MM MENGGRANULAAT

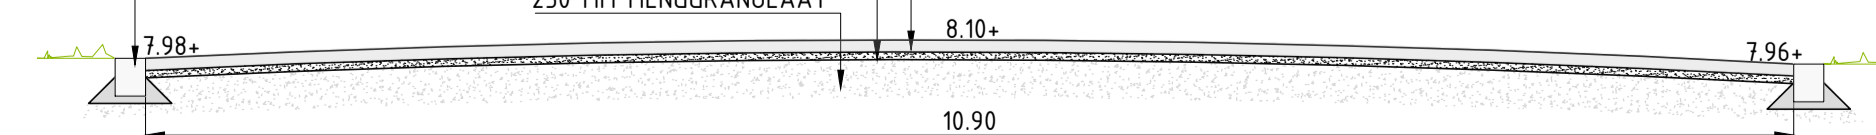

DWARSPROFIEL PLATEAU
SCHAAL 1:50

Maten in meters, materialen in millimeters, hoogtematen in meters t.o.v. N.A.P. tenzij anders vermeld.



Project: **12 kruisingen Bosch en Duin**

Onderwerp: **Nieuwe situatie kruising Taveerne-Hobbemalaan-Vossenlaan (110)**

Opdrachtgever: **Gemeente Zeist**

Getekend: S. Kragt	Schaal: 1:100	Tekeningnummer: 22236-D2-310	Status: Definitief
Gecontroleerd: R.L.M. Zijlstra	Formaat: A1	Bladnummer: 1,1	
Datum: 26-09-2025			

T:\Projecten\22236-Zeist - Nieuwe situatie kruisingen Bosch en Duin\11 - Nieuwe situatie kruising Taveerne-Hobbemalaan-Vossenlaan\DWARSPROFIEL PLATEAU.dwg