


22

K 2051


24

Dennenweg

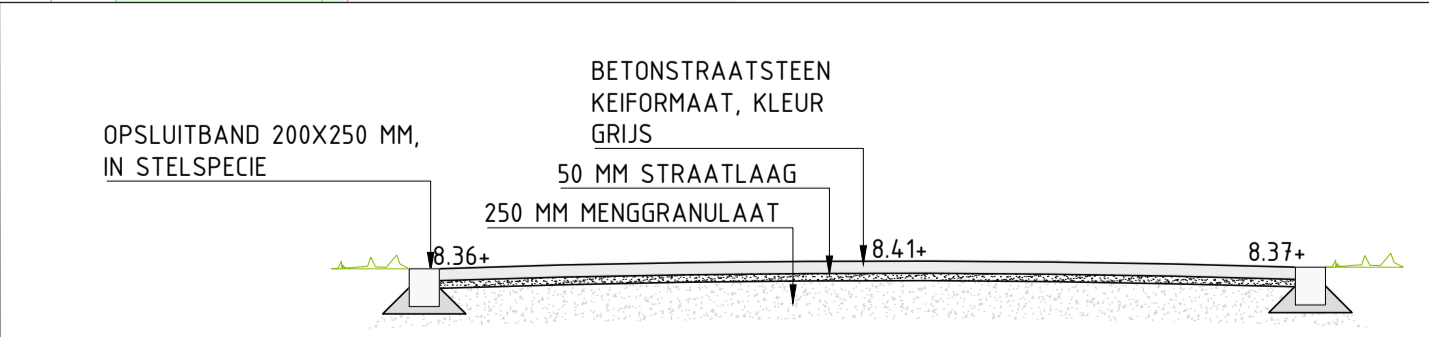

DWARSPROFIEL PLATEAU  
SCHAAL 1:50

Maten in meters, materialen in millimeters, hoogtematen in meters t.o.v. N.A.P. tenzij anders vermeld.

		Bedrijfweg 5, 7671 EG VRIEZENVEEN Postbus 75, 7670 AB VRIEZENVEEN Tel. 0246 - 56 18 65		<a href="http://www.devri-infra.nl">www.devri-infra.nl</a> <a href="mailto:info@devri-infra.nl">info@devri-infra.nl</a>	
Project: <b>12 kruisingen Bosch en Duin</b>					
Onderwerp: <b>Nieuwe situatie kruising Vossenlaan-Dennenweg (112)</b>					
Opdrachtgever: <b>Gemeente Zeist</b>					
Getekend:	S. Kragt	Schaal:	1:100	Tekeningnummer:	22236-D2-312
Gecontroleerd:	R.L.M. Zijlstra	Formaat:	A1	Bladnummer:	1,1
Datum:	26-09-2025	Status:	<b>Definitief</b>		

T:\Projecten\22236-Zeist - Nieuwe situatie kruisingen Bosch en Duin\112 Nieuwe situatie kruising Vossenlaan-Dennenweg\DWARSPROFIEL PLATEAU.dwg