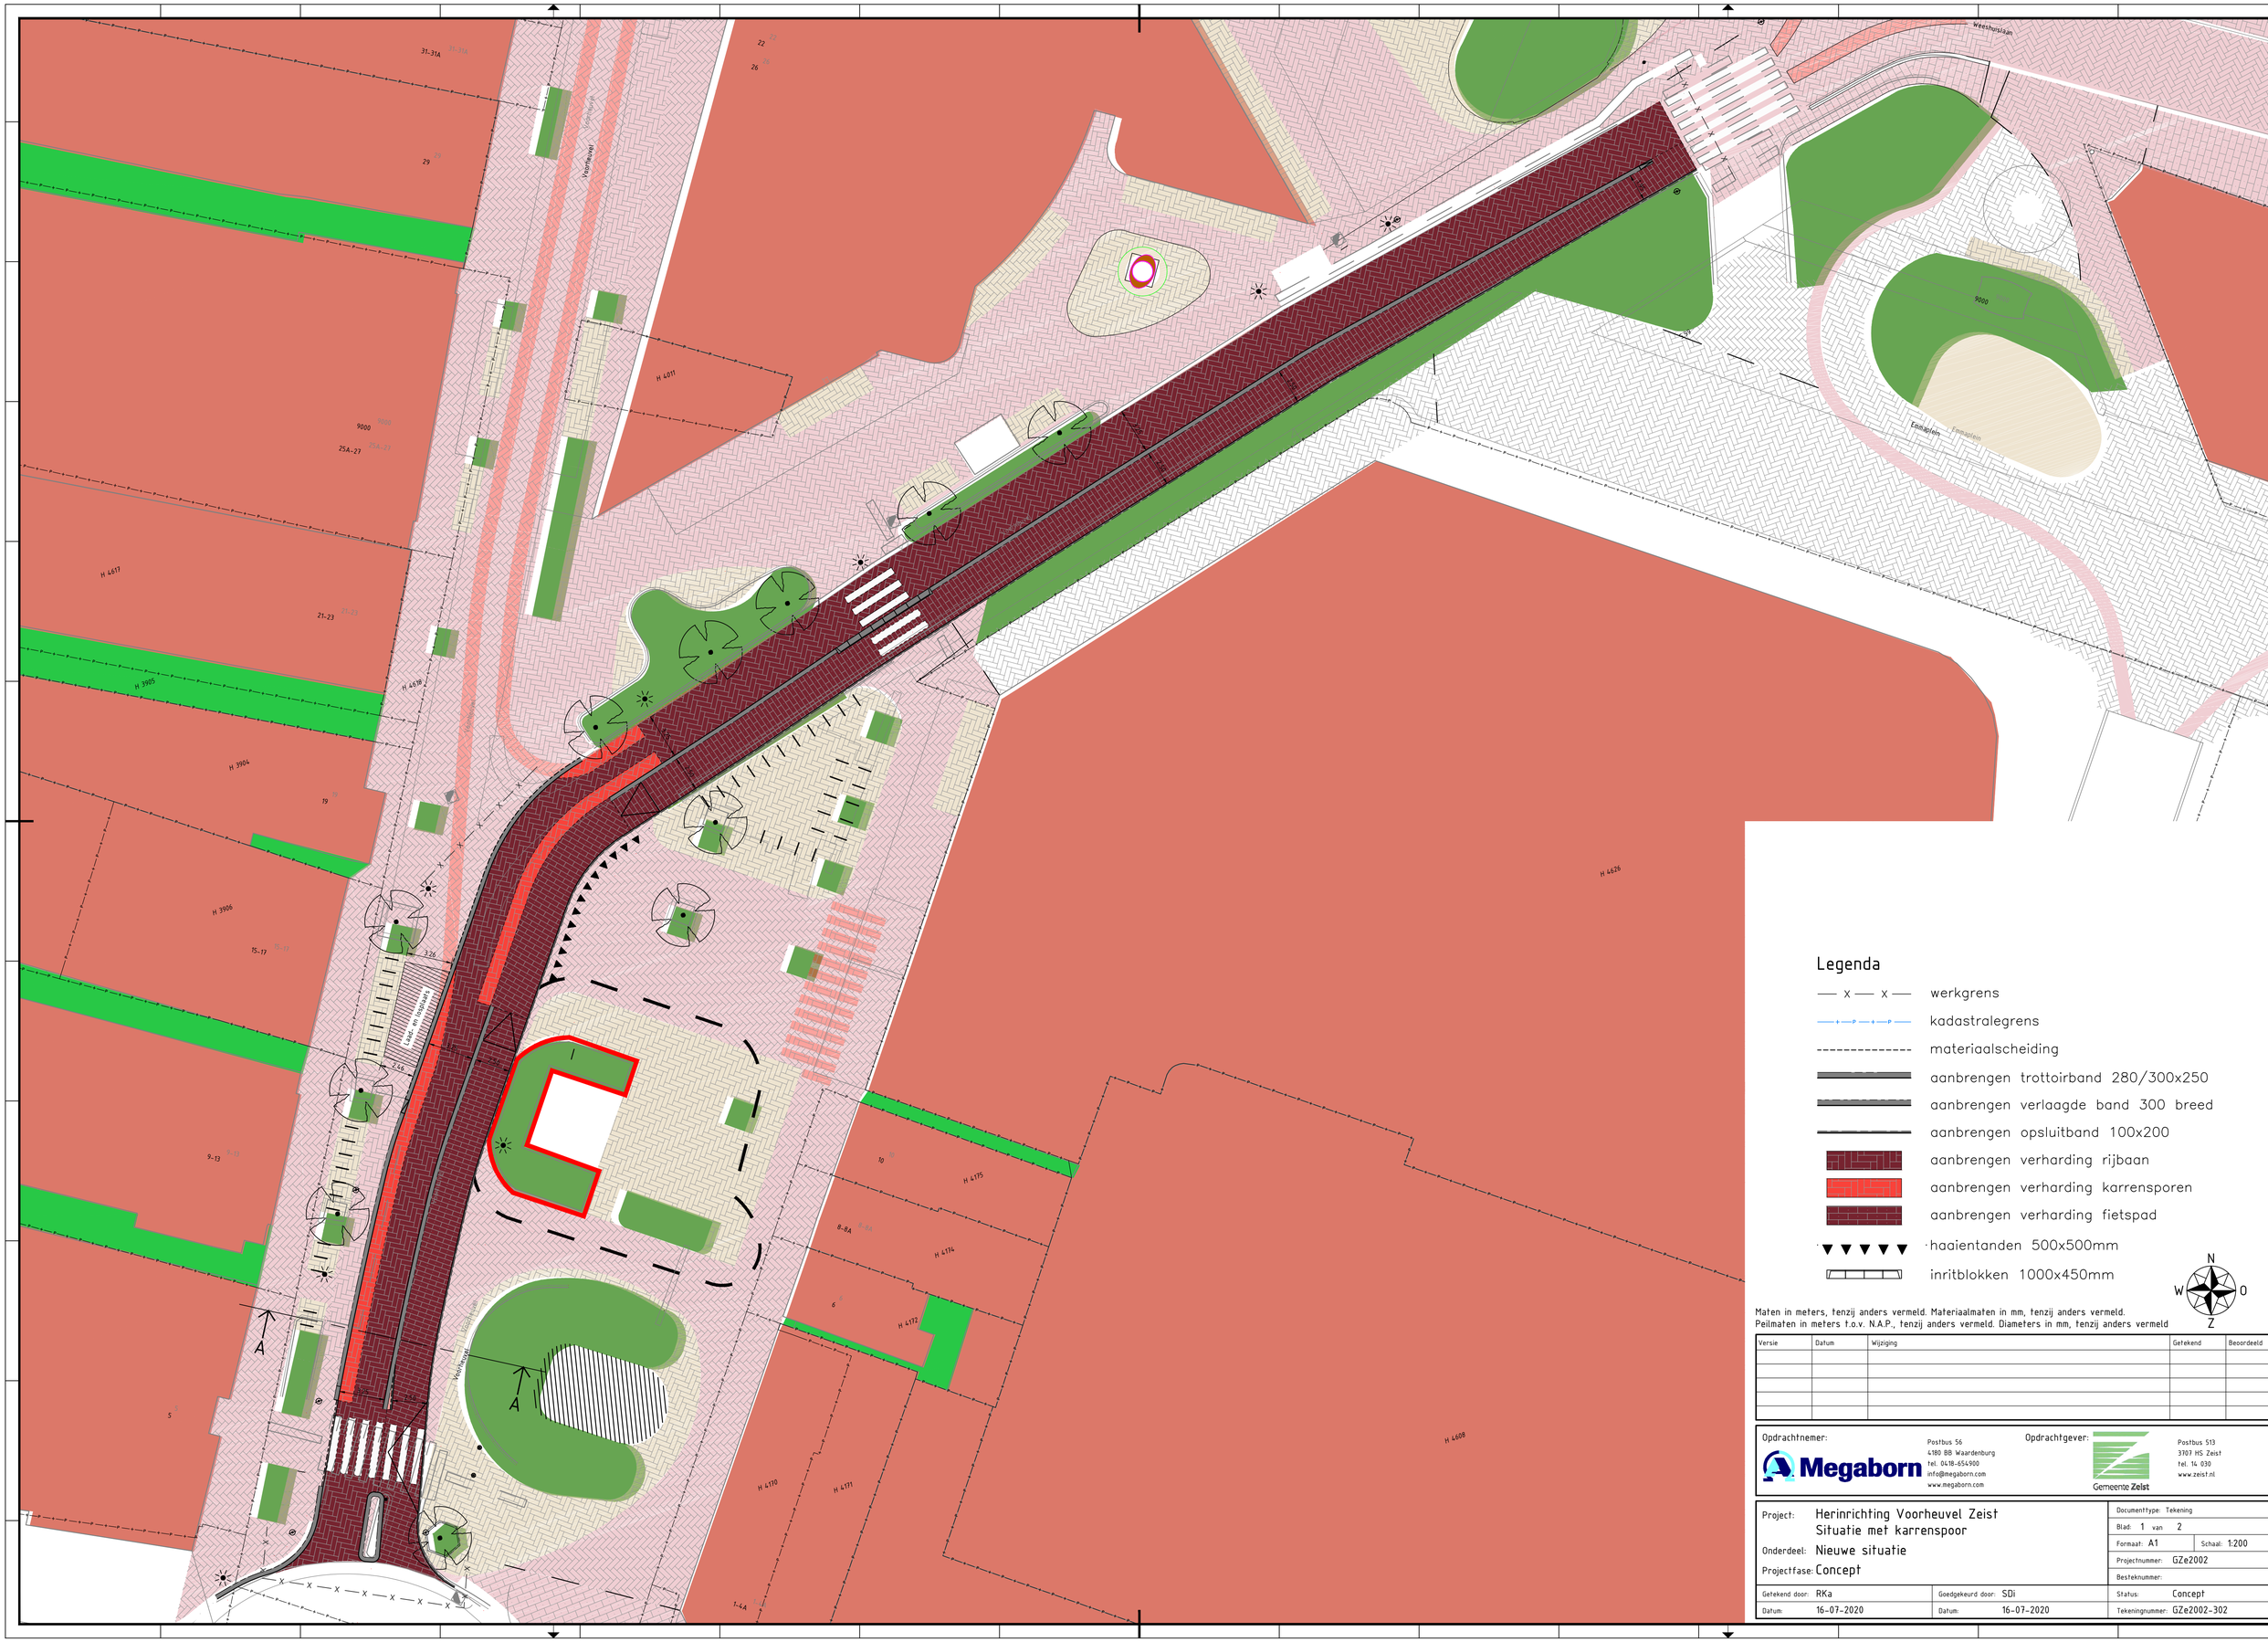

Maten in meters, tenzij anders vermeld. Materiaalmaten in mm, tenzij anders vermeld.
Peilmaten in meters t.o.v. N.A.P., tenzij anders vermeld. Diameters in mm, tenzij anders vermeld

Versie	Datum	Wijziging	Getekend	Beoordeeld

Opdrachtnemer:
Megaborn
Postbus 56
4180 BB Waardenburg
tel. 0418-654900
info@megaborn.com
www.megaborn.com

Opdrachtgever:
Gemeente Zeist
Postbus 513
3707 HS Zeist
tel. 14 030
www.zeist.nl

Project: Herinrichting Voorheuvel Zeist
Situatie met karrenspoor

Onderdeel: Nieuwe situatie

Projectfase: Concept

Getekend door:	RKa	Goedgekeurd door:	SDi
Datum:	16-07-2020	Datum:	16-07-2020

Documenttype:	Tekening
Blad:	1 van 2
Formaat:	A1
Schaal:	1:200
Projectnummer:	GZe2002
Besteknummer:	
Status:	Concept
Tekeningnummer:	GZe2002-302