


Tekening 4

Schaal 1:200

Legenda

- bladscheiding
- materiaalscheiding
- kadastrale grens
- in-/uitrit percelen
- bestaande elctrakast
- bestaande ondergronse container
- bestaande container
- rijbaan, betonstraatstenen
- plateau, betonstraatstenen
- parkeervak, grasbetontegels
- trottoir, betontegel
- fietspad, asfalt
- plateauopgang, lengte = 1,50 m, hoogte = 0,10 m
- drempel, lengte = 4,00 m, hoogte = 0,10 m
- inritband
- enkele inrit: 4,00m breed
- dubbele inrit: 7,00m breed
- symbol schoolzone
- groenstrook gras
- bestaand groen
- nieuwe wadi
- bestaande boom conform inmeting
- te kappen boom
- nieuwe boom

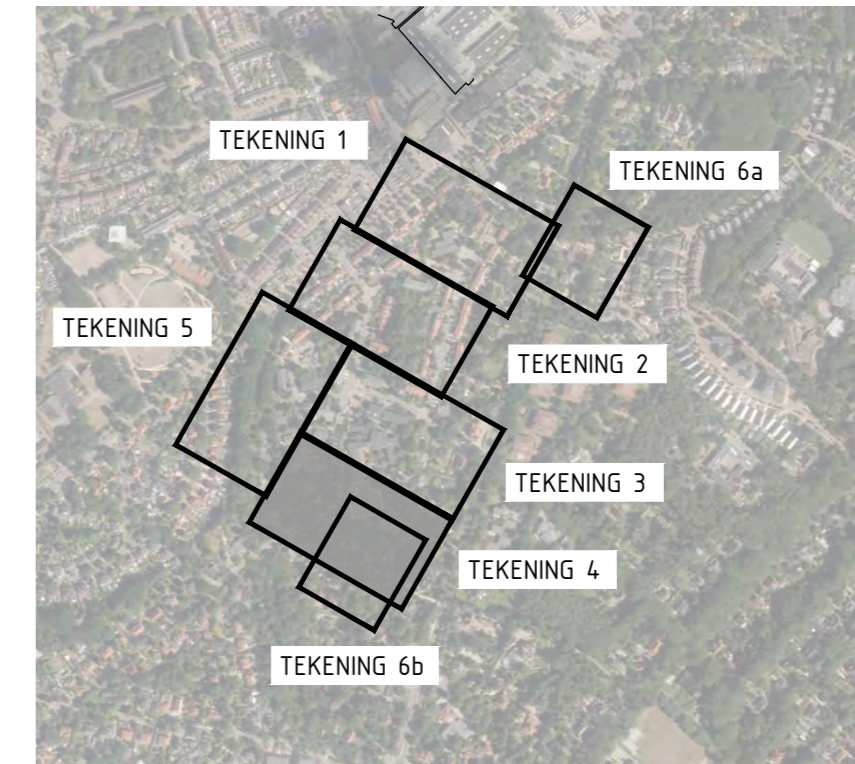

Overzichtstekening
Schaal 1:10.000

Maten in meters, tenzij anders vermeld. Materiaalmaten in mm, tenzij anders vermeld.
Peilmaten in meters t.o.v. N.A.P., tenzij anders vermeld.

versie	datum	omschrijving	getekend	gecontroleerd	ingegestaan
c1.0	21-09-2023	Eerste uitgave	RKa	SDi	SDi
c2.0	01-11-2023	Tweede uitgave	RKa	SDi	SDi

Opdrachtnemer:	Postbus 56 4300 BB Waardenburg Tel. 0181-616081 info@megaborn.com www.megaborn.com	Opdrachtgever:	Postbus 513 3100 AH Zoest Tel. 030 zoest@zand.nl www.zand.nl
Project:	Herinrichting Dr. S'Jacoblaan e.o. Zeist	Documenttype:	Tekening
Onderdeel:	Nieuwe situatie	Blad:	4 van 8
Fase:	Definitief ontwerp	Formaat:	A0
Tekeningnummer:	GZE2201-502-4	Schaal:	1:200
		Status:	Definitief