


detail overzicht
begane grond

detailoverzicht


	gewijzigd
09-12-2022	datum
1:5	schaal
49281100	kenmerk
v-160_e	bladnummer




Sint Nicolaasweg 5 - 3752 XP Bunschoten - Spakenburg
 Amaliaaan 27 - 3743 KE Baarn | Postadres Postbus 636 - 3740 AP Baarn
 T 035 - 5.12.e. Wod | E info@bureaubos.nl | www.bureaubos.nl

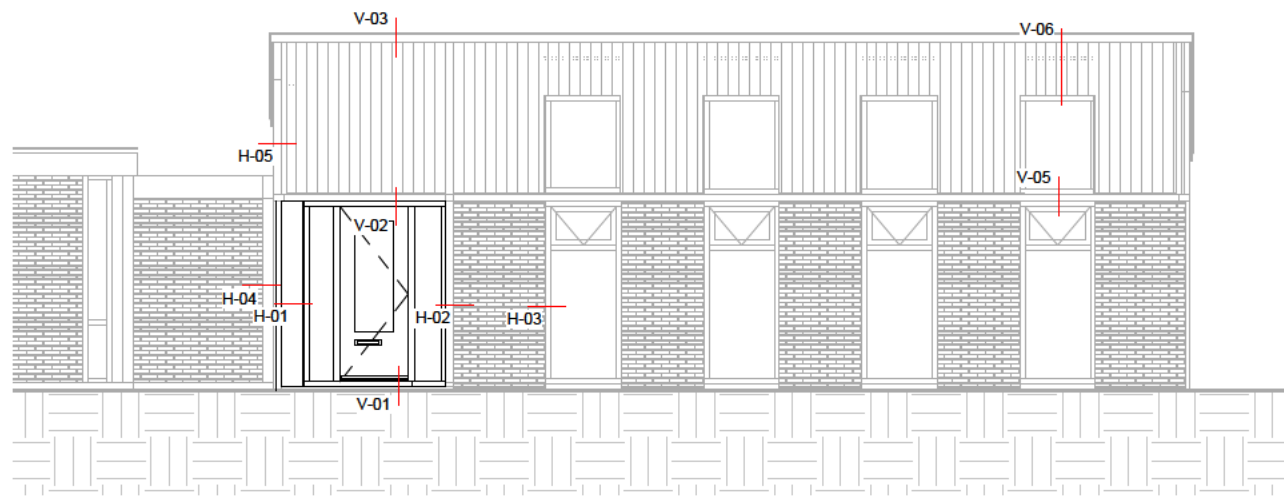

details voorgevel

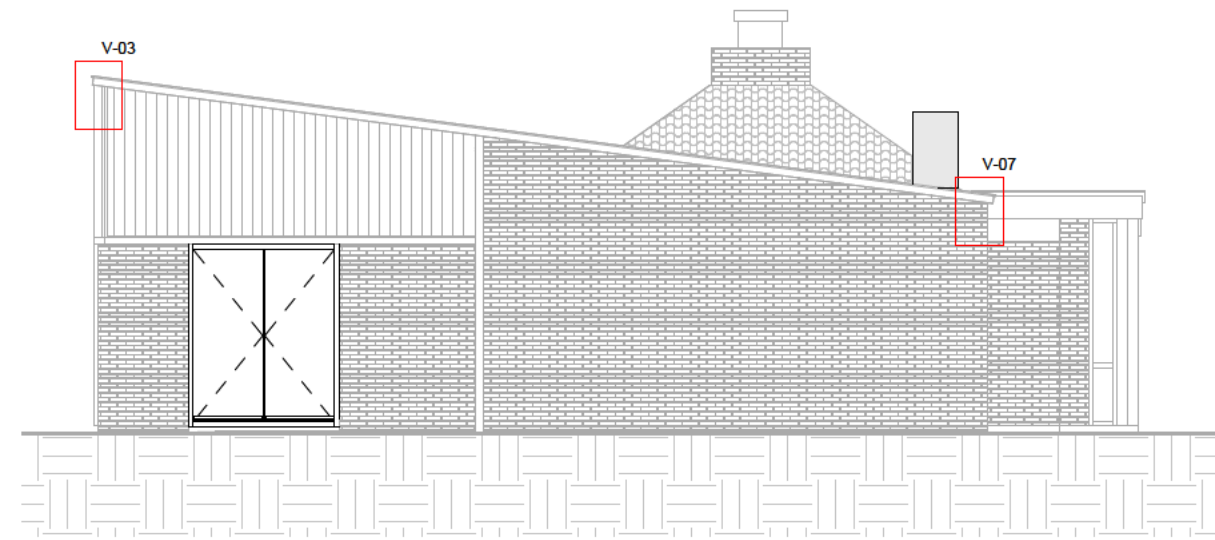

details rechter zijgevel

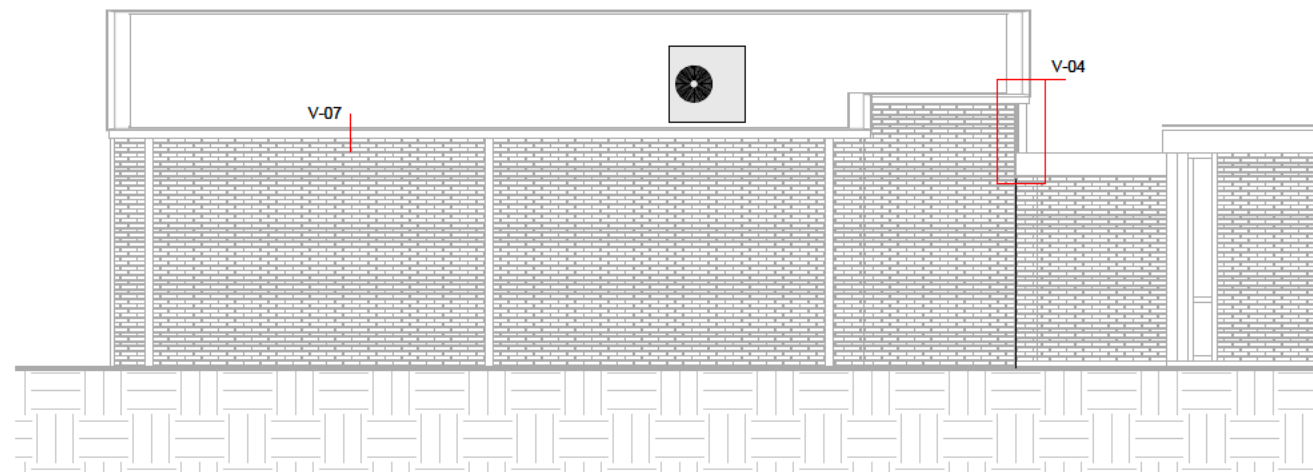

details achtergevel



details linker zijgevel


principe details
Volksgebouw

09-12-2022	datum
1:5	schaal
49281100	kenmerk
v-160	bladnummer



Sint Nicolaasweg 5 - 3752 XP Bunschoten - Spakenburg
 Amaliaaan 27 - 3743 KE Baarn | Postadres Postbus 636 - 3740 AP Baarn
 T 035 - 5.12.e. Wod | E info@bureaubos.nl | www.bureaubos.nl

A

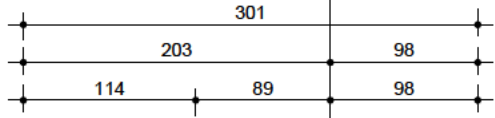

VLOEROPBOUW:
 (Rc > 3,7m2 K/W)
 zand- cementvloer 70mm
 geïsoleerde kanaalplaat 200 mm

houten kozijn

+20 P
bk. dorpel

-47 P
ok dorpel

Kruipluik, incl. hoeklijn

+0
begane grond

waterkering

cellendicht compressieband

bevestigingshoek

luchtdicht afplakken


kantplank 155 +15mm

-270 P
ok. ruwe vloer

kalkzandsteen 100mm
ka zandsteen 100mm

waterdichte folie

funderingsstrook volgens opgave
constructeur

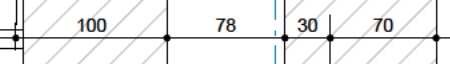

V-01

detail V-01



Sint Nicolaasweg 5 - 3752 XP Bunschoten - Spakenburg
 Amaliaaan 27 - 3743 KE Baarn | Postadres Postbus 636 - 3740 AP Baarn
 T 035 - 5.12 e. Wood | E info@bureaubos.nl | www.bureaubos.nl

gewijzigd	
09-12-2022	datum
1:5	schaal
49281100	kenmerk
v-161_V01	bladnummer


bovendeel
stramien A
30 min WBDBO
van binnen naar buiten

GEVELOPBOUW:
(Rc >4,7m2 K/W)

Fiberdeck WEO® 35
horizontaal regelwerk
verticaal regelwerk 22mm
waterkerende dampopen folie
dragende HSB wand incl. isolatie 200mm
dampdichte folie
multiplex 15mm
gipsvezelplaat 12,5mm

koudgewalste koper
150x100x4
bevestigen aan HSB-stijlen

+2400 P
bk. kozijn

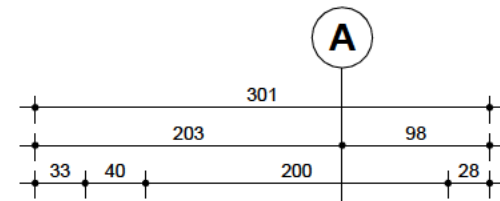

30

1.1
installatie
9,6 m²

multiplex 18mm

+2650
+2650 P
bk. vloer

houten balklaag volgens opgave
constructeur

248


multiplex 18mm
cellendicht compressieband


0.1
entree
6,8 m²

+2403 P
ok. plafond

67x114

V-02

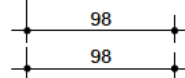

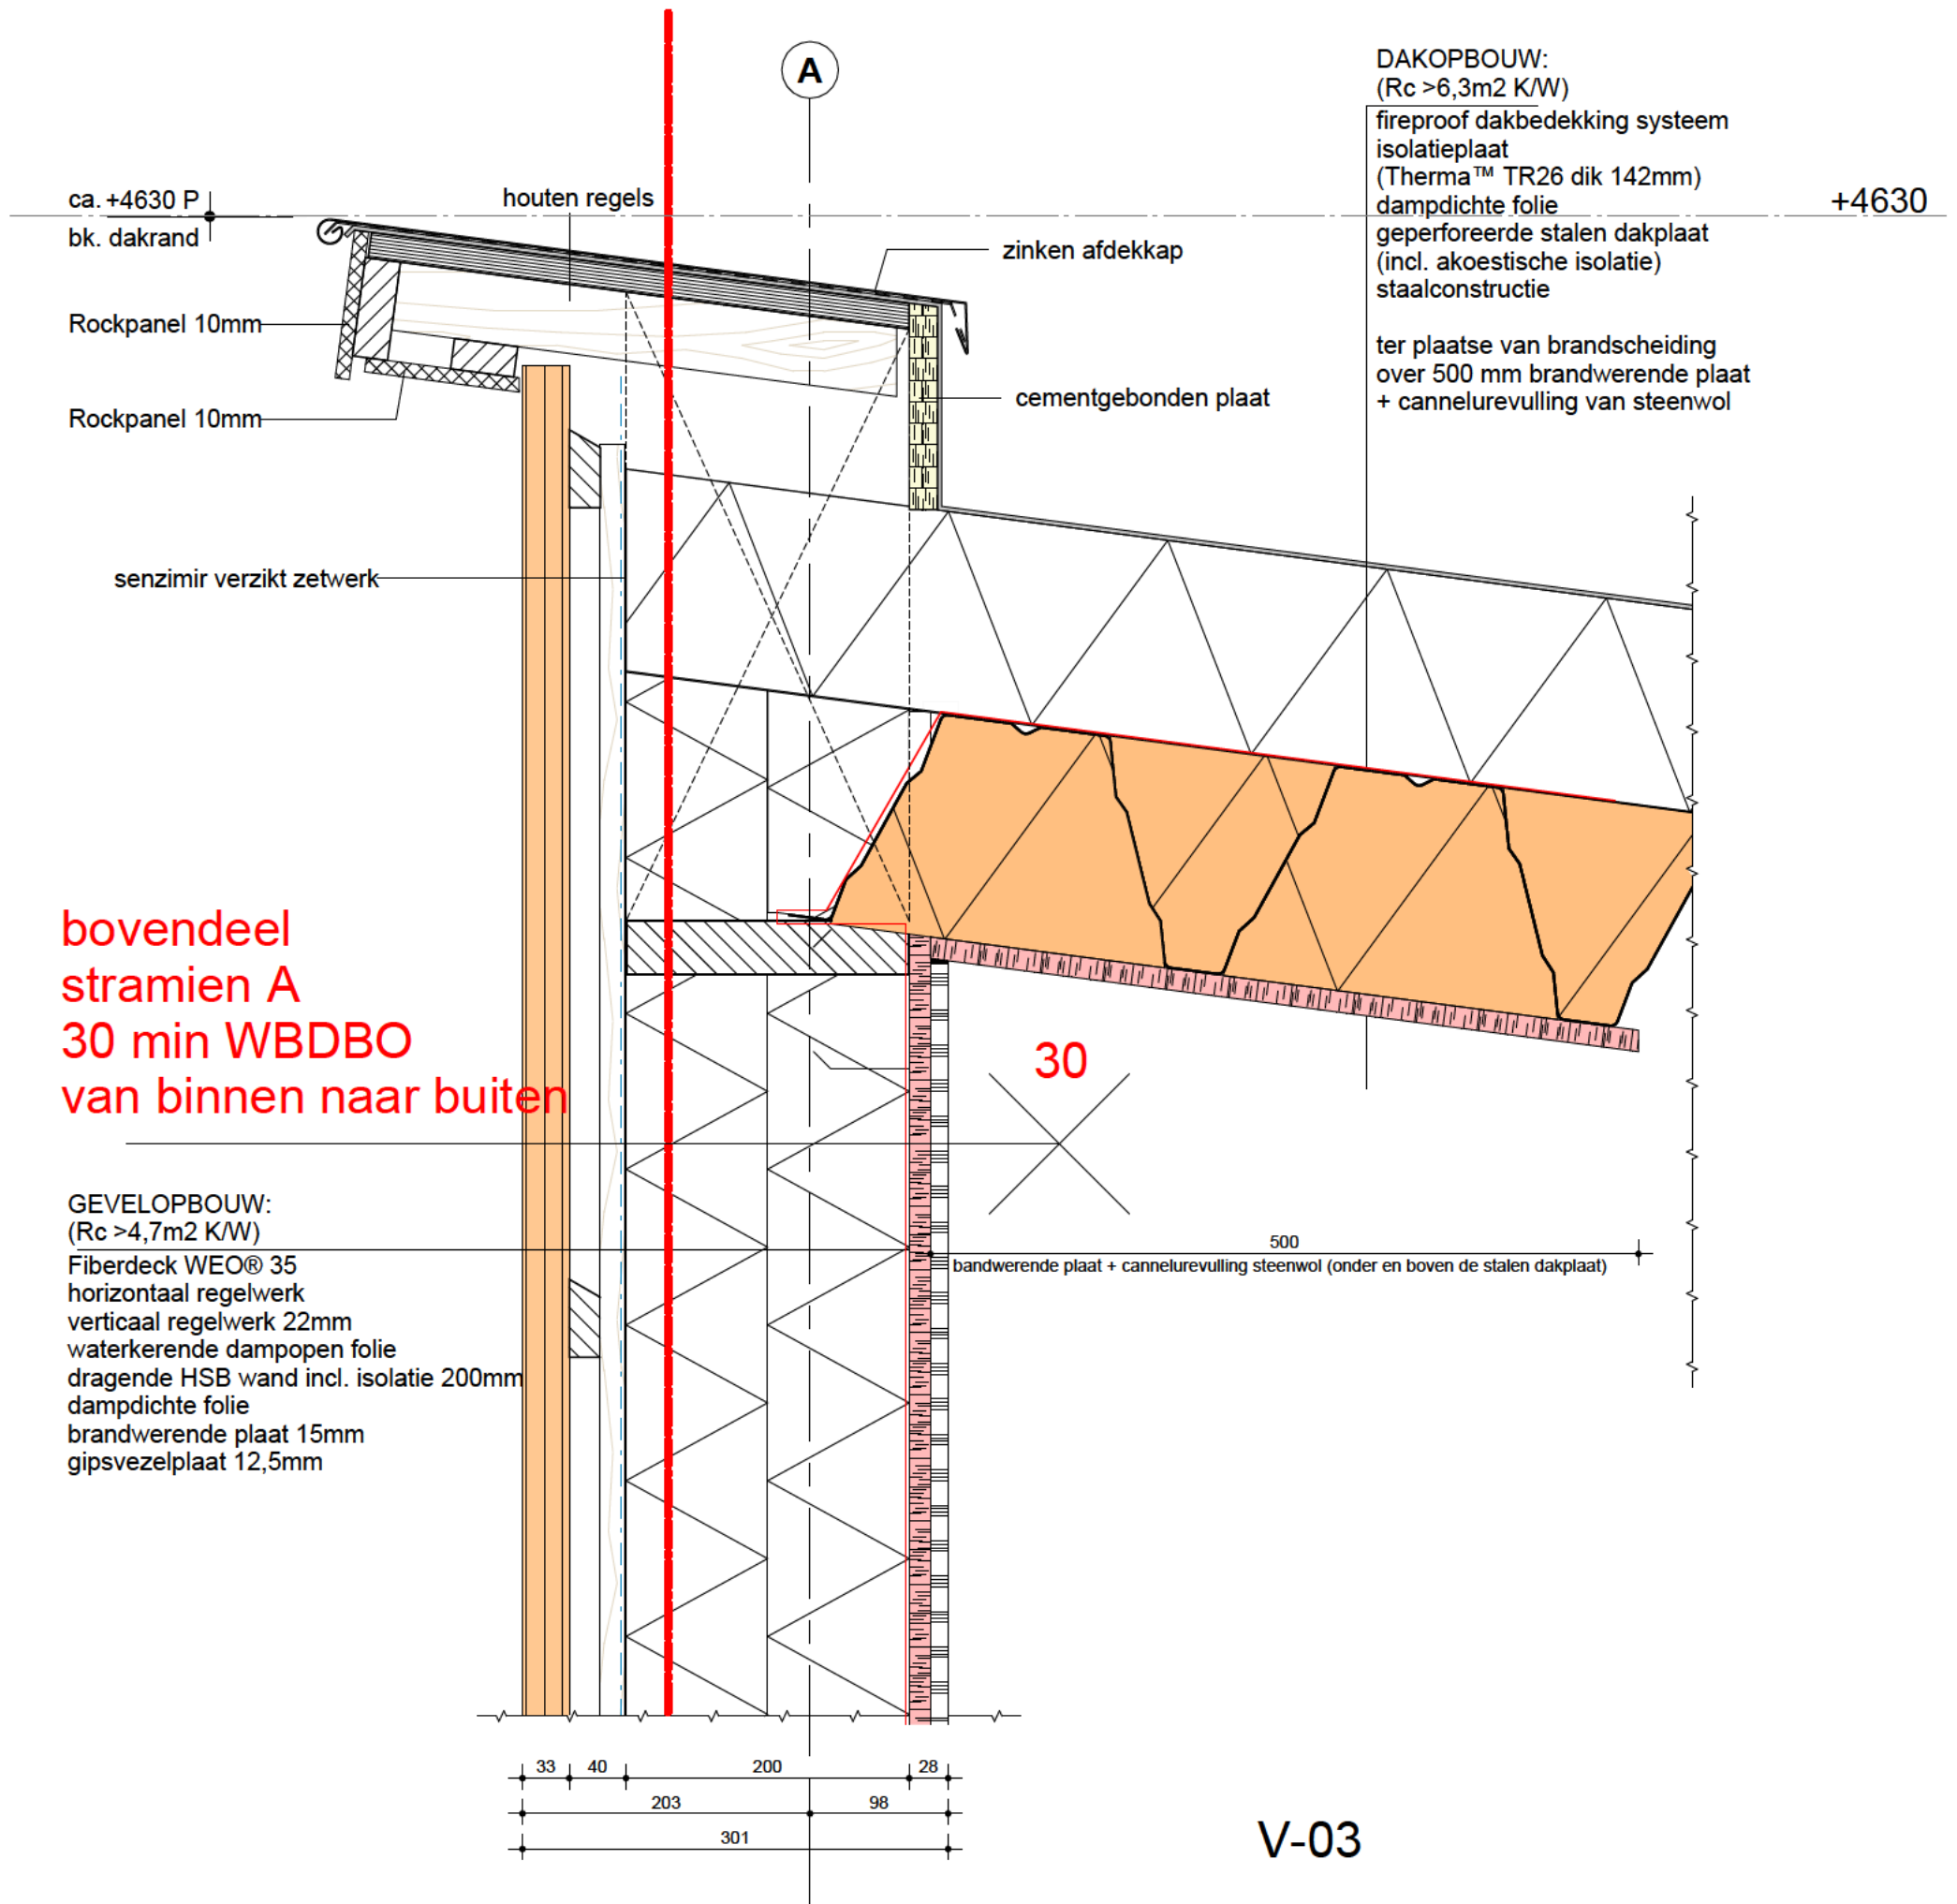

DAKOPBOUW:
 (Rc >6,3m2 K/W)
 fireproof dakbedekking systeem
 isolatieplaat
 (Therma™ TR26 dik 142mm)
 dampdichte folie
 geperforeerde stalen dakplaat
 (incl. akoestische isolatie)
 staalconstructie

ter plaatse van brandscheiding
 over 500 mm brandwerende plaat
 + cannelurevulling van steenwol

+4630

ca. +4630 P
 bk. dakrand
 Rockpanel 10mm
 Rockpanel 10mm

houten regels

zinken afdekkap


cementgebonden plaat

senzimir verzinkt zetwerk

bovendeel
 stramien A
 30 min WBDBO
 van binnen naar buiten

GEVELOPBOUW:
 (Rc >4,7m2 K/W)
 Fiberdeck WEO® 35
 horizontaal regelwerk
 verticaal regelwerk 22mm
 waterkerende dampopen folie
 dragende HSB wand incl. isolatie 200mm
 dampdichte folie
 brandwerende plaat 15mm
 gipsvezelplaat 12,5mm

bandwerende plaat + cannelurevulling steenwol (onder en boven de stalen dakplaat)

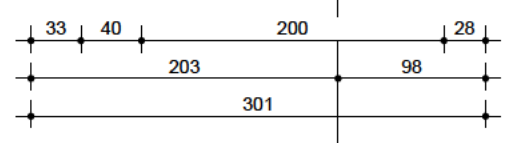


V-03

detail V-03

	gewijzigd
09-12-2022	datum
1:5	schaal
49281100	kenmerk
v-161_V03	bladnummer



Sint Nicolaasweg 5 - 3752 XP Bunschoten - Spakenburg
 Amaliaaan 27 - 3743 KE Baarn | Postadres Postbus 636 - 3740 AP Baarn
 T 035 - 5.12 e. Wood | E info@bureaubos.nl | www.bureaubos.nl

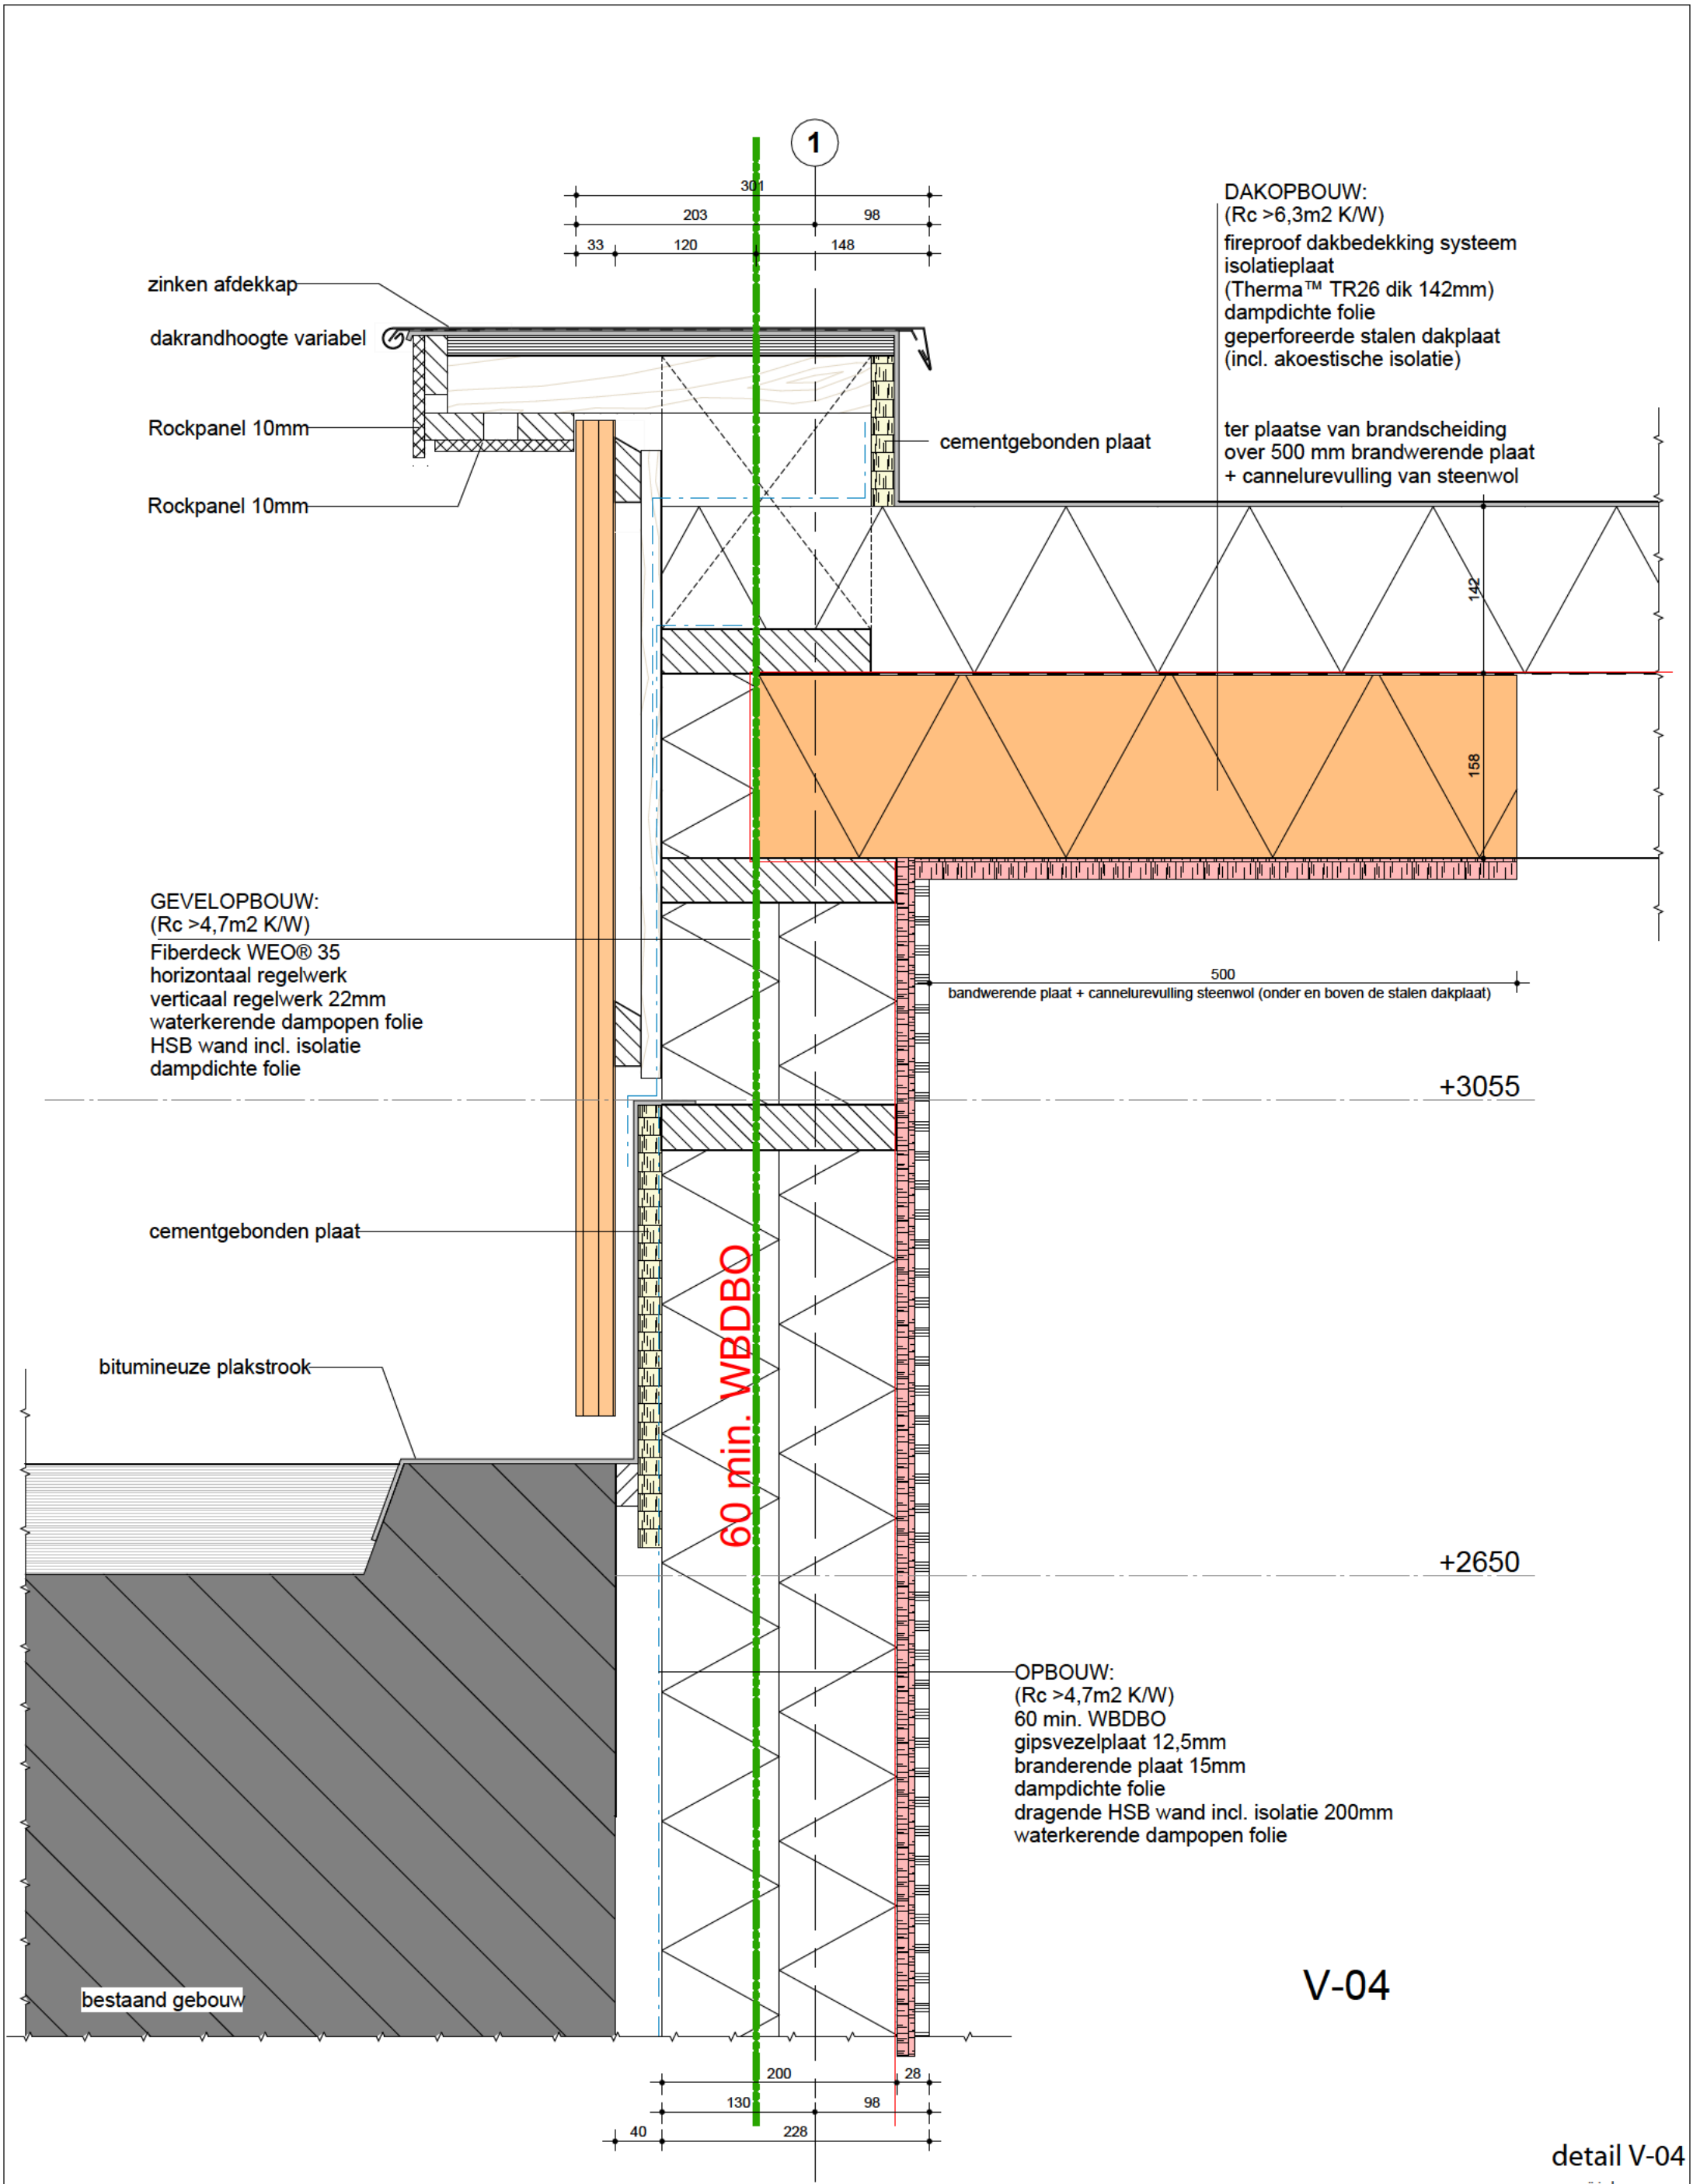

DAKOPBOUW:
 (Rc >6,3m2 K/W)
 fireproof dakbedekking systeem
 isolatieplaat
 (Therma™ TR26 dik 142mm)
 dampdichte folie
 geperforeerde stalen dakplaat
 (incl. akoestische isolatie)

ter plaatse van brandscheiding
 over 500 mm brandwerende plaat
 + cannelurevulling van steenwol

GEVELOPBOUW:
 (Rc >4,7m2 K/W)
 Fiberdeck WEO® 35
 horizontaal regelwerk
 verticaal regelwerk 22mm
 waterkerende dampopen folie
 HSB wand incl. isolatie
 dampdichte folie

OPBOUW:
 (Rc >4,7m2 K/W)
 60 min. WBDBO
 gipsvezelplaat 12,5mm
 branderende plaat 15mm
 dampdichte folie
 dragende HSB wand incl. isolatie 200mm
 waterkerende dampopen folie


V-04

detail V-04

gewijzigd	
09-12-2022	datum
1:5	schaal
49281100	kenmerk
v-161_V04	bladnummer



A

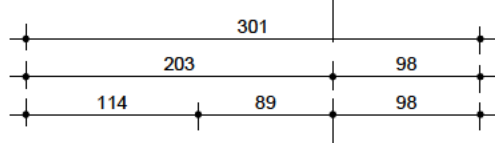


+3055

bovenlichten
stramien A
30 min WBDBO
van binnen naar buiten

30

houten kozijn


+2650

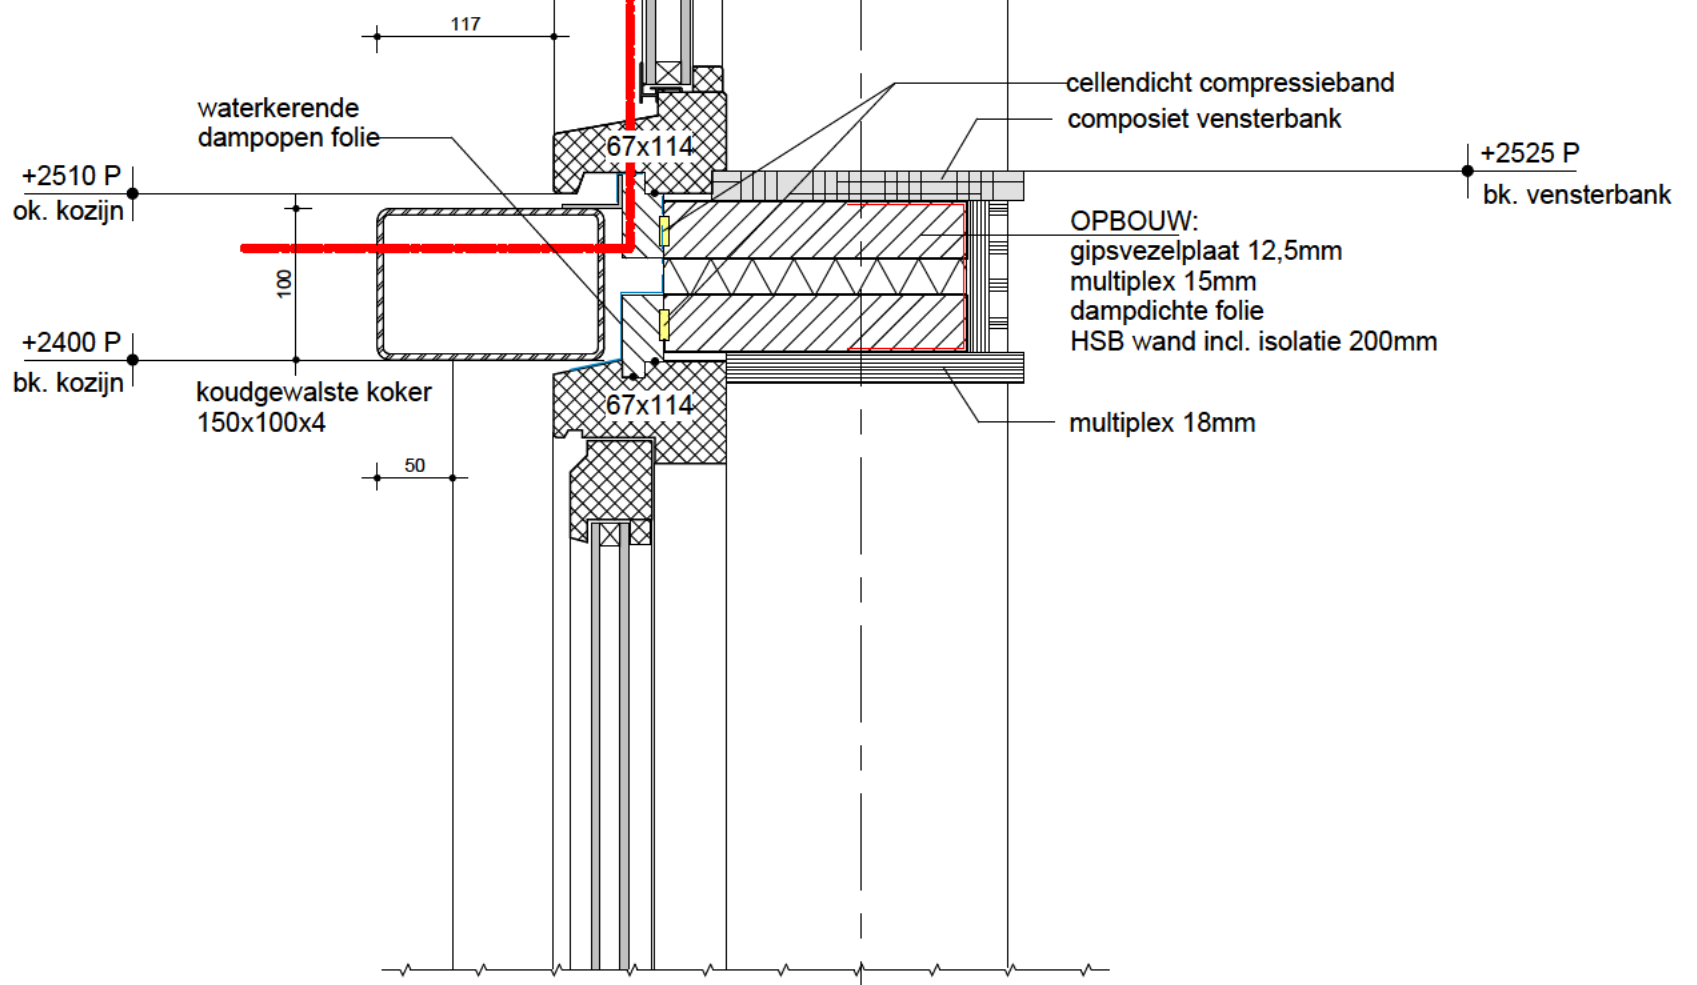

V-05


detail V-05

gewijzigd	
09-12-2022	datum
1:5	schaal
49281100	kenmerk
v-161_V05	bladnummer

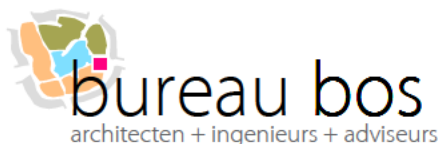

Sint Nicolaasweg 5 - 3752 XP Bunschoten - Spakenburg
 Amaliaaan 27 - 3743 KE Baarn | Postadres Postbus 636 - 3740 AP Baarn
 T 035 - 5.12 e. Wod | E info@bureaubos.nl | I www.bureaubos.nl

A

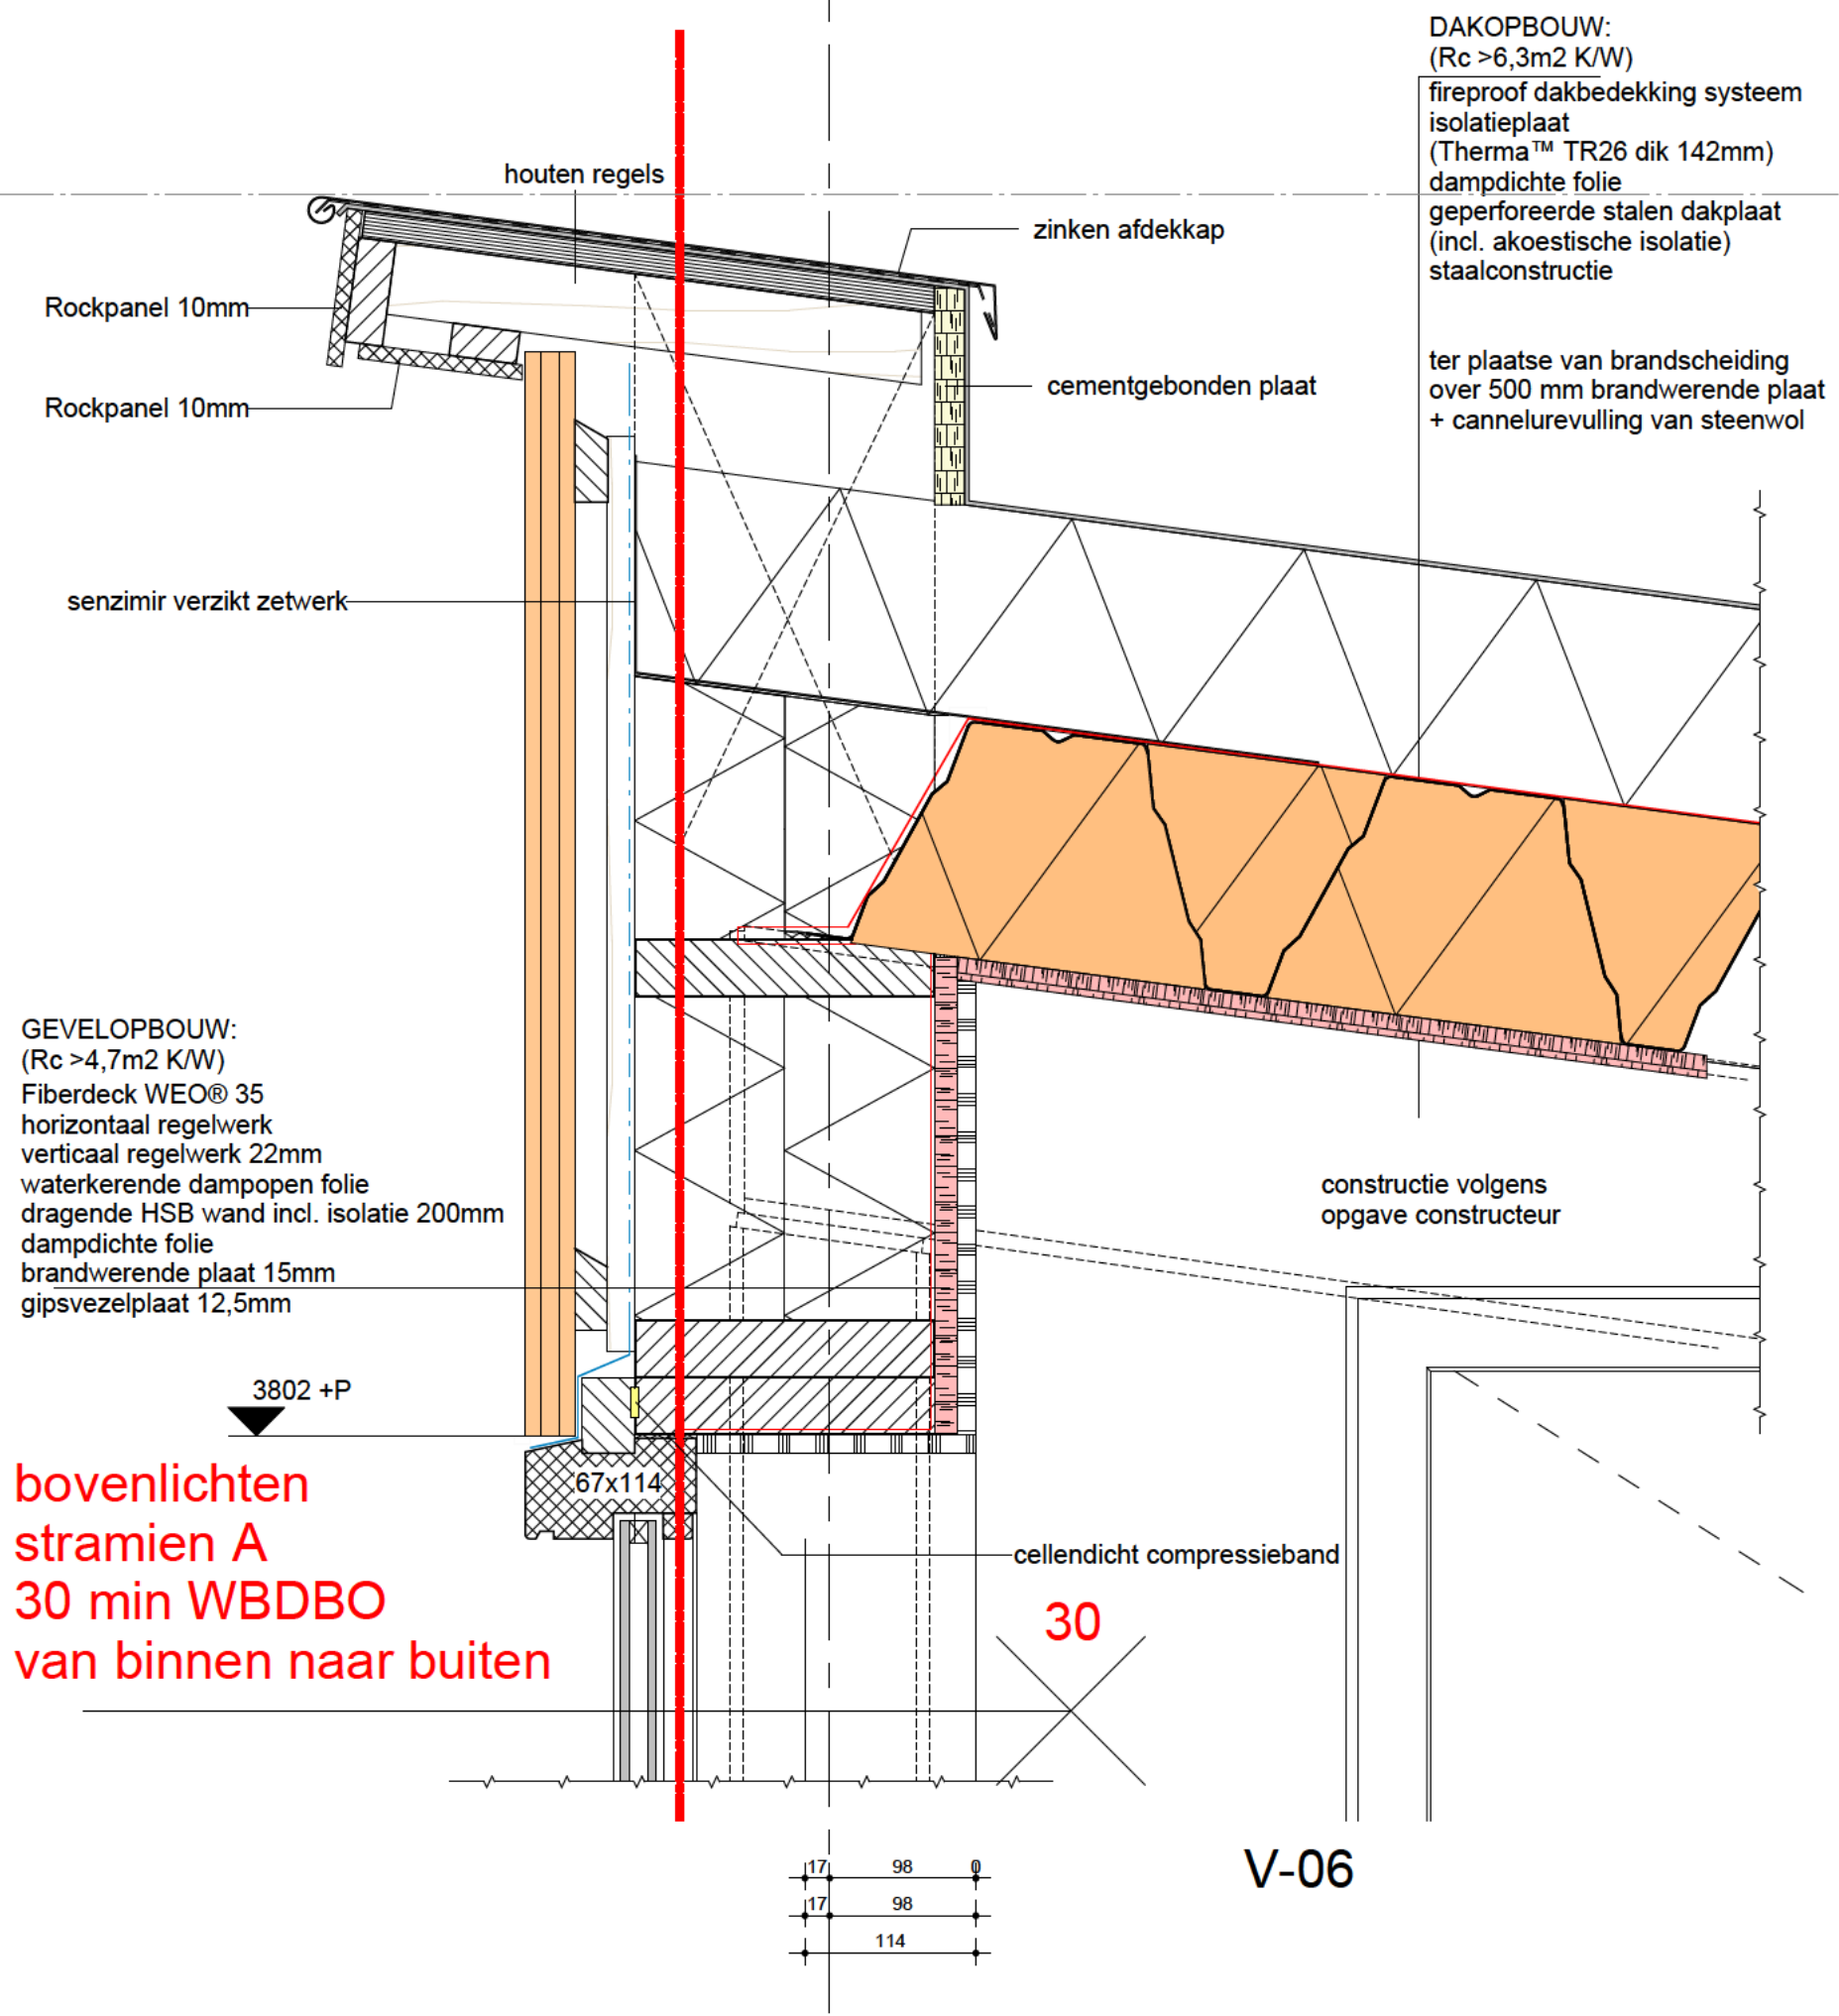

DAKOPBOUW:
 (Rc >6,3m2 K/W)
 fireproof dakbedekking systeem
 isolatieplaat
 (Therma™ TR26 dik 142mm)
 dampdichte folie
 geperforeerde stalen dakplaat
 (incl. akoestische isolatie)
 staalconstructie


ter plaatse van brandscheiding
 over 500 mm brandwerende plaat
 + cannelurevulling van steenwol

GEVELOPBOUW:
 (Rc >4,7m2 K/W)
 Fiberdeck WEO® 35
 horizontaal regelwerk
 verticaal regelwerk 22mm
 waterkerende dampopen folie
 dragende HSB wand incl. isolatie 200mm
 dampdichte folie
 brandwerende plaat 15mm
 gipsvezelplaat 12,5mm

**bovenlichten
 stramien A
 30 min WBDBO
 van binnen naar buiten**

constructie volgens
 opgave constructeur

V-06

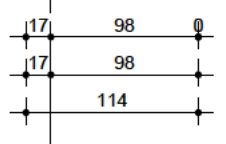

detail V-06

	gewijzigd
09-12-2022	datum
1:5	schaal
49281100	kenmerk
v-161_V06	bladnummer



DAKOPBOUW:
 (Rc >6,3m2 K/W)
 fireproof dakbedekking systeem
 isolatieplaat
 (Therma™ TR26 dik 142mm)
 dampdichte folie
 geperforeerde stalen dakplaat
 (incl. akoestische isolatie)
 staalconstructie

C

zinken afdekkap
 dakrandhoogte als bestaand

Rockpanel 10mm

stadsuitloop


HWA- in buitenspouwblad

stalen ligger volgens opgave constructeur

stalen kolom volgens opgave constructeur

GEVELOPBOUW:
 (Rc >4,7m2 K/W)
 metselwerk 100mm
 luchtspouw 40mm
 waterkerende dampopen folie
 dragende HSB binnenblad 200mm
 dampdichte folie
 multiplex 15mm
 gipsvezelplaat 12,5mm

V-07

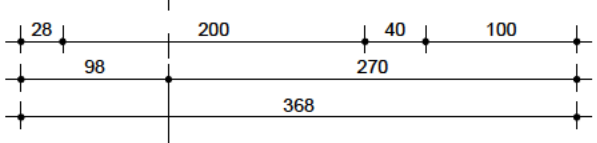


detail V-07

	gewijzigd
09-12-2022	datum
1:5	schaal
49281100	kenmerk
v-161_V07	bladnummer



Sint Nicolaasweg 5 - 3752 XP Bunschoten - Spakenburg
 Amaliaaan 27 - 3743 KE Baarn | Postadres Postbus 636 - 3740 AP Baarn
 T 035 - 5.12 e. Wood | E info@bureaubos.nl | www.bureaubos.nl

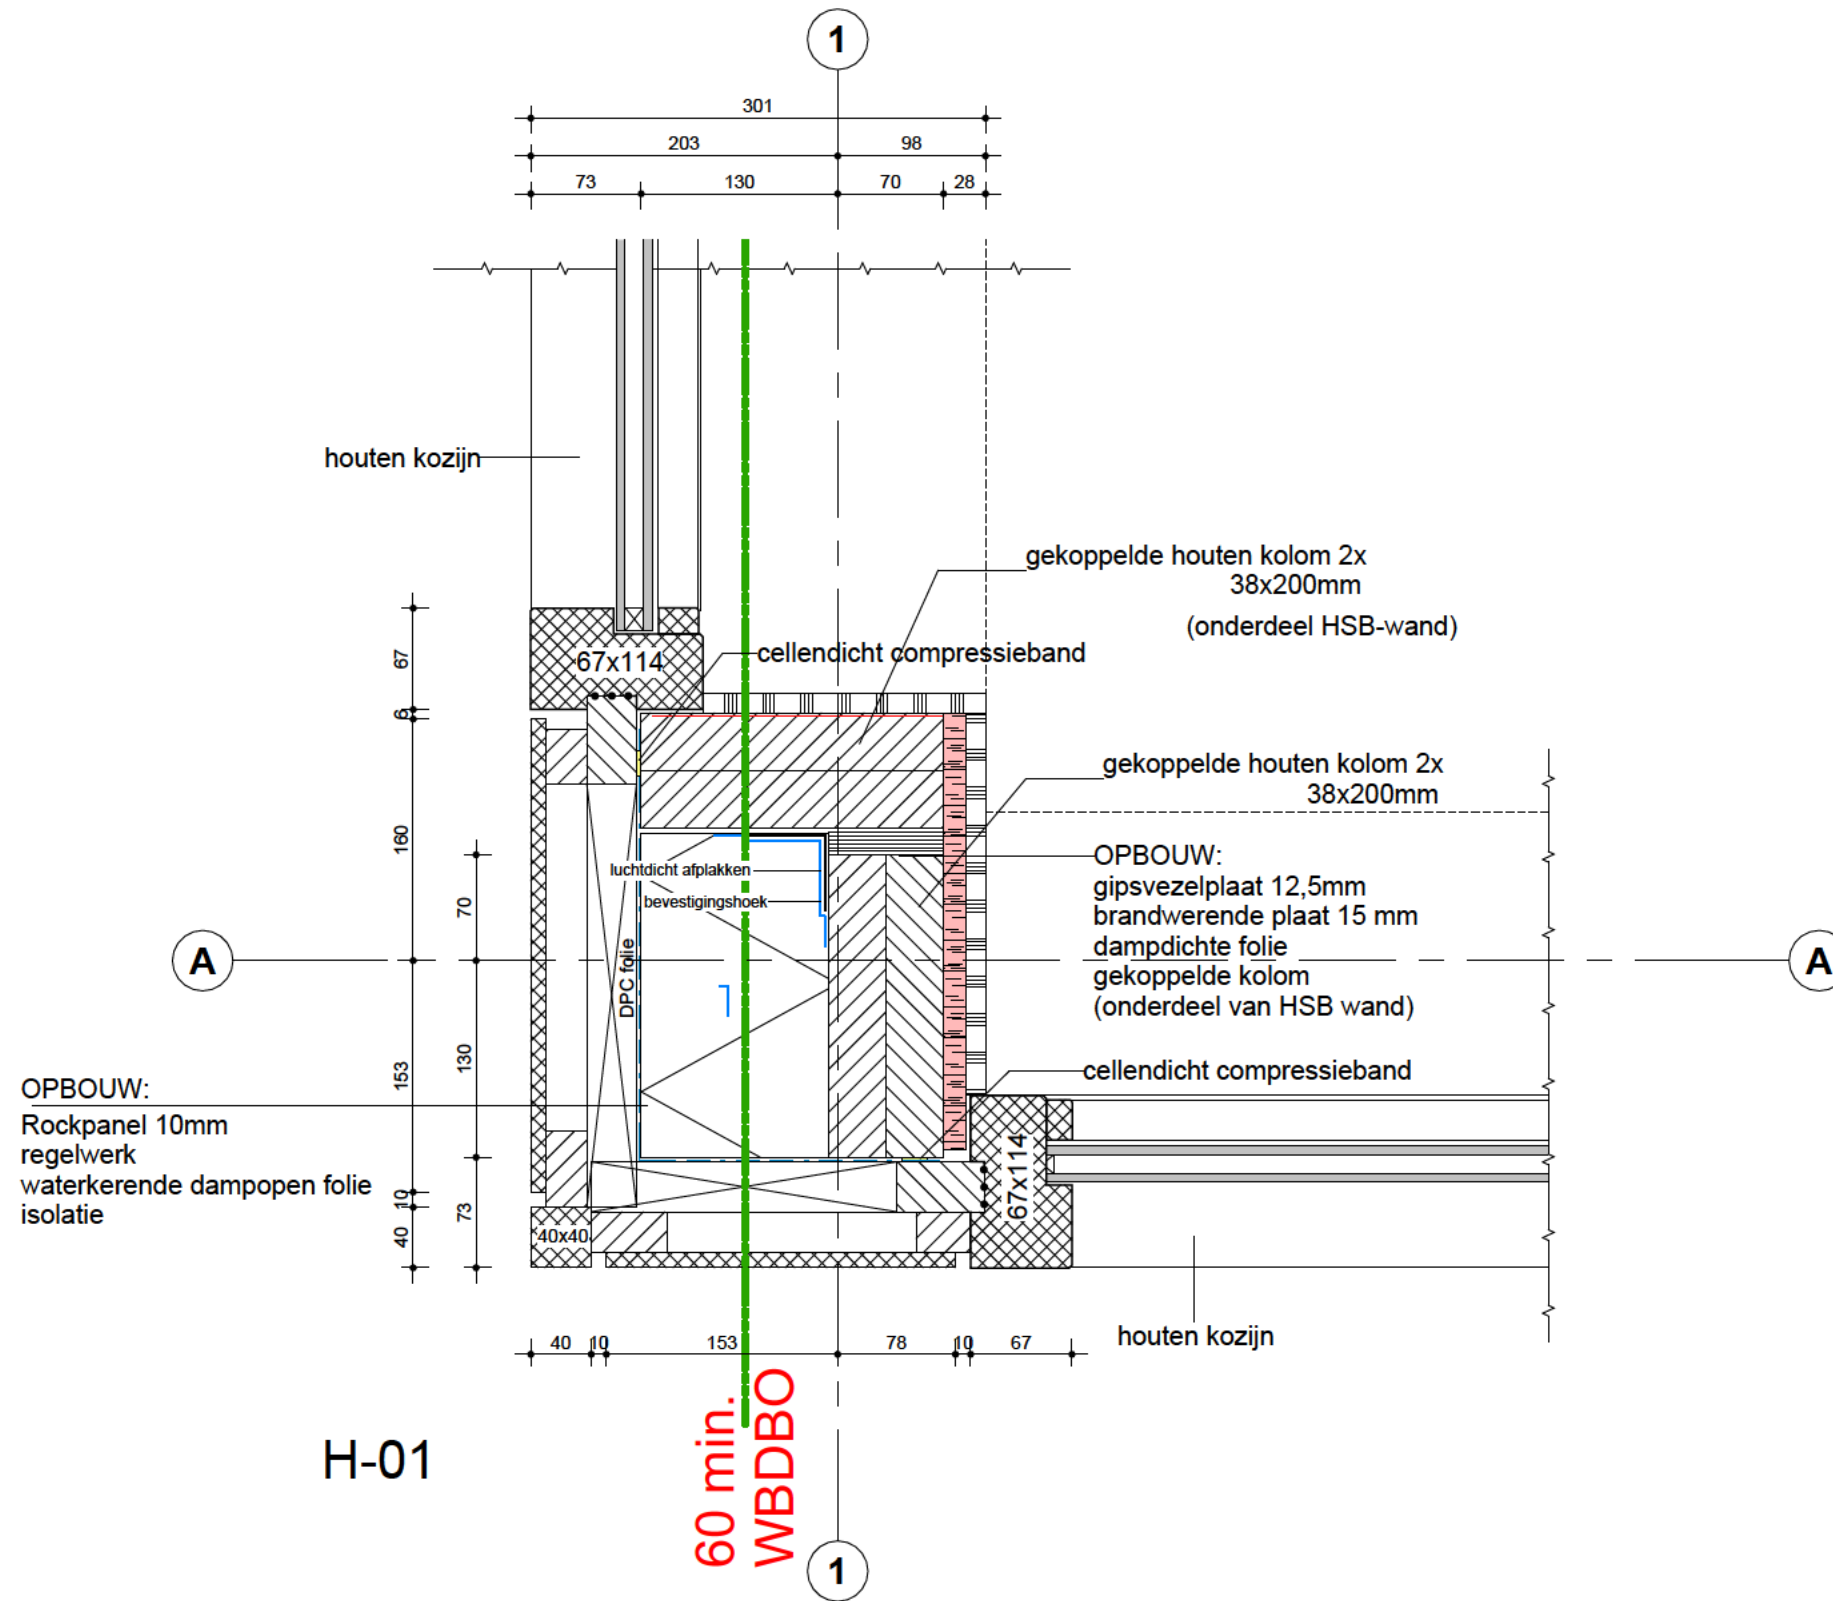

OPBOUW:
 Rockpanel 10mm
 regelwerk
 waterkerende dampopen folie
 isolatie


H-01

60 min.
 WBDBO

detail H-01


	gewijzigd
09-12-2022	datum
1:5	schaal
49281100	kenmerk
v-162_H01	bladnummer



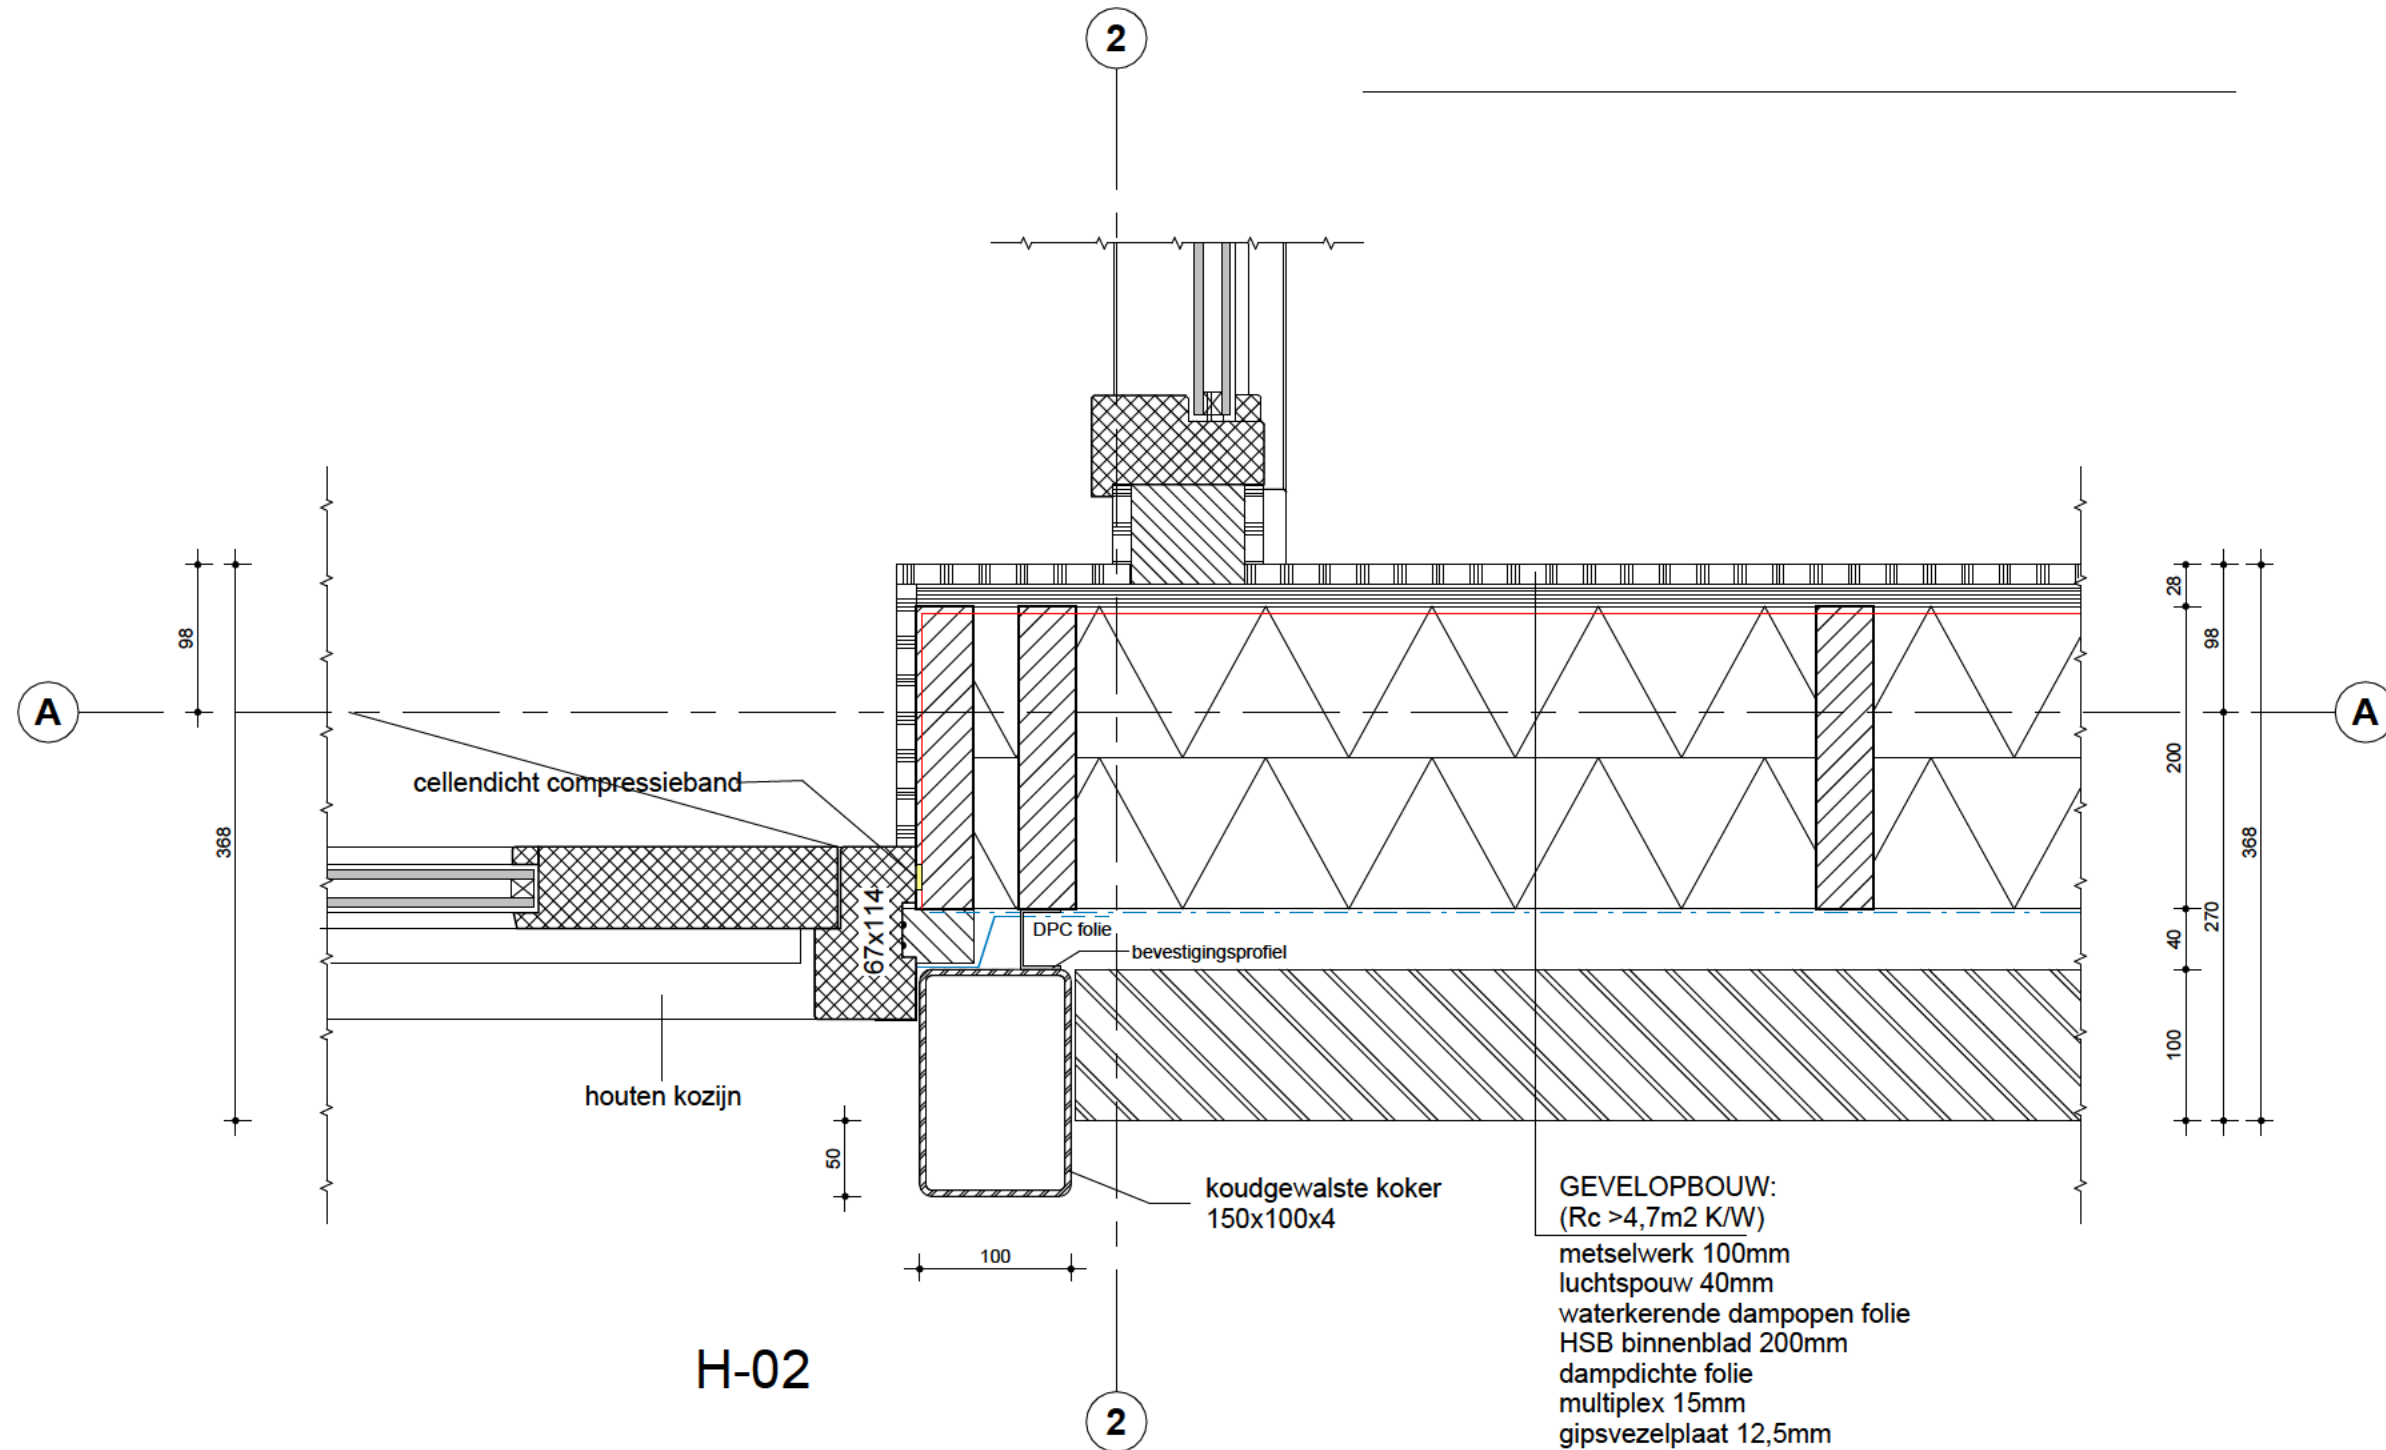

detail H-02

	gewijzigd
09-12-2022	datum
1:5	schaal
49281100	kenmerk
v-162_H02	bladnummer

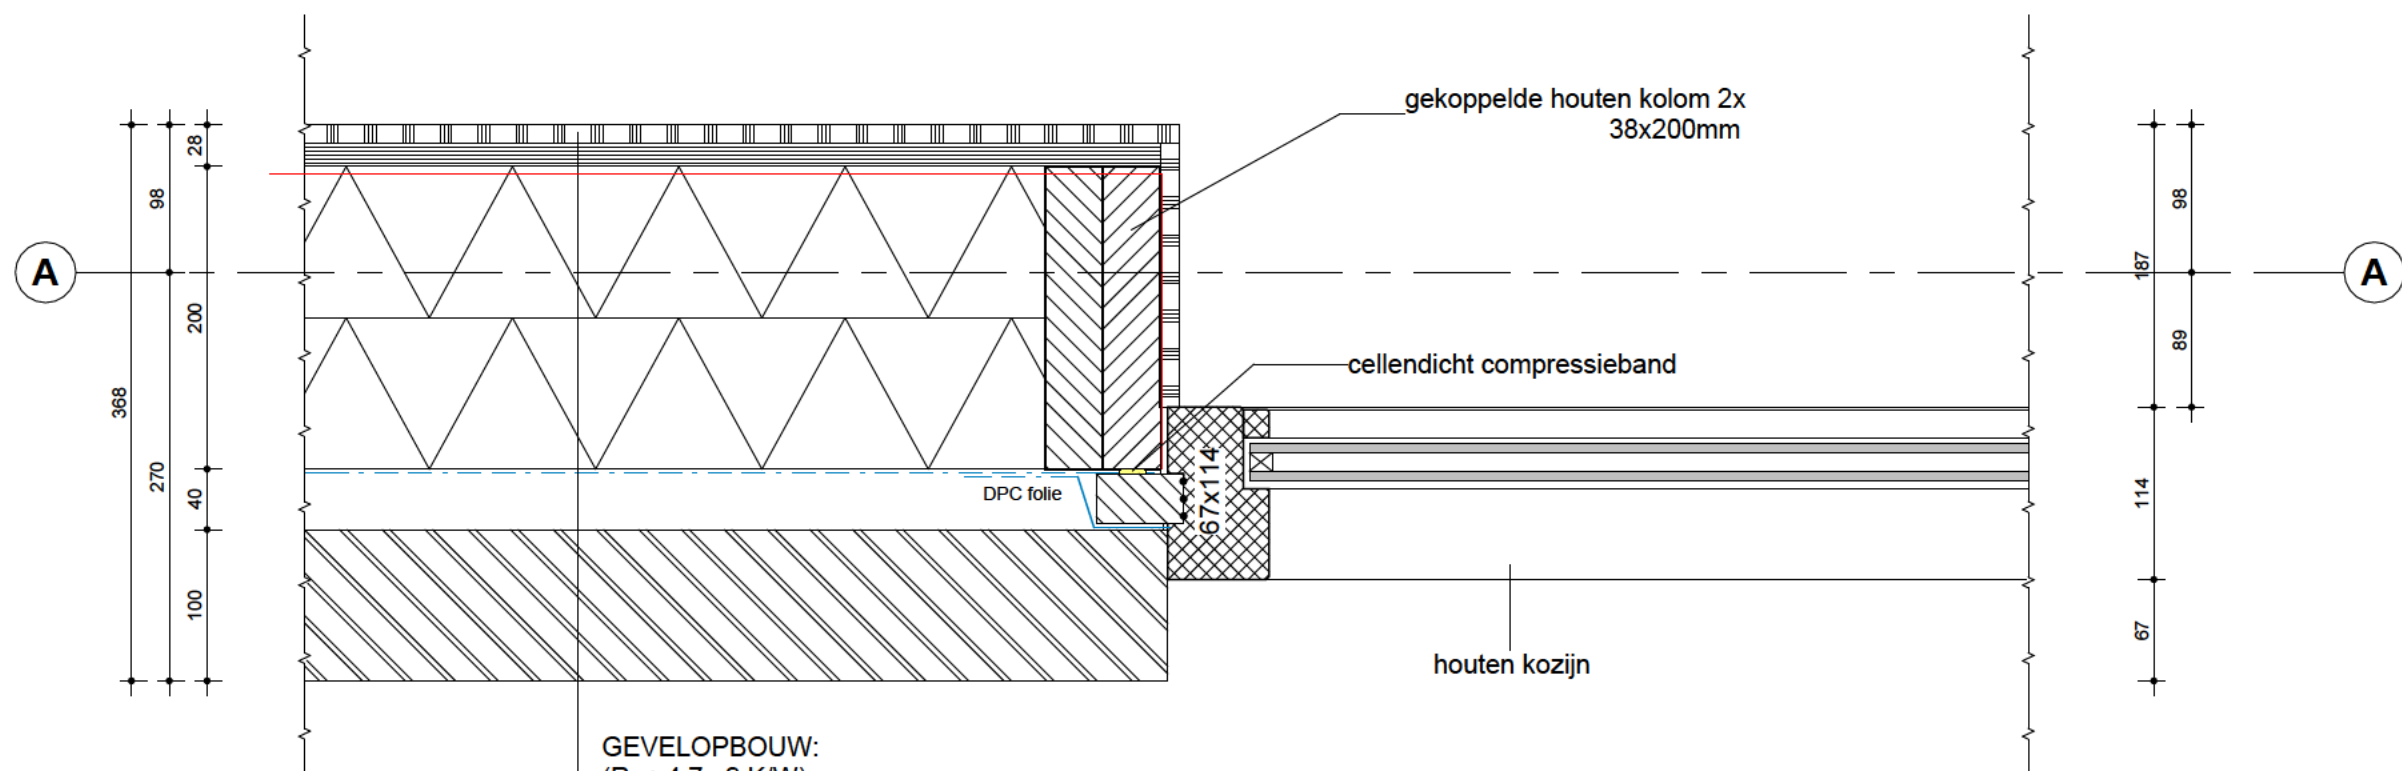


GEVELOPBOUW:
 ($R_c > 4,7 \text{ m}^2 \text{ K/W}$)
 metselwerk 100mm
 luchtspouw 40mm
 waterkerende dampopen folie
 HSB binnenblad 200mm
 dampdichte folie
 multiplex 15mm
 gipsvezelplaat 12,5mm

H-03

detail H-03

	gewijzigd
09-12-2022	datum
1:5	schaal
49281100	kenmerk
v-162_H03	bladnummer

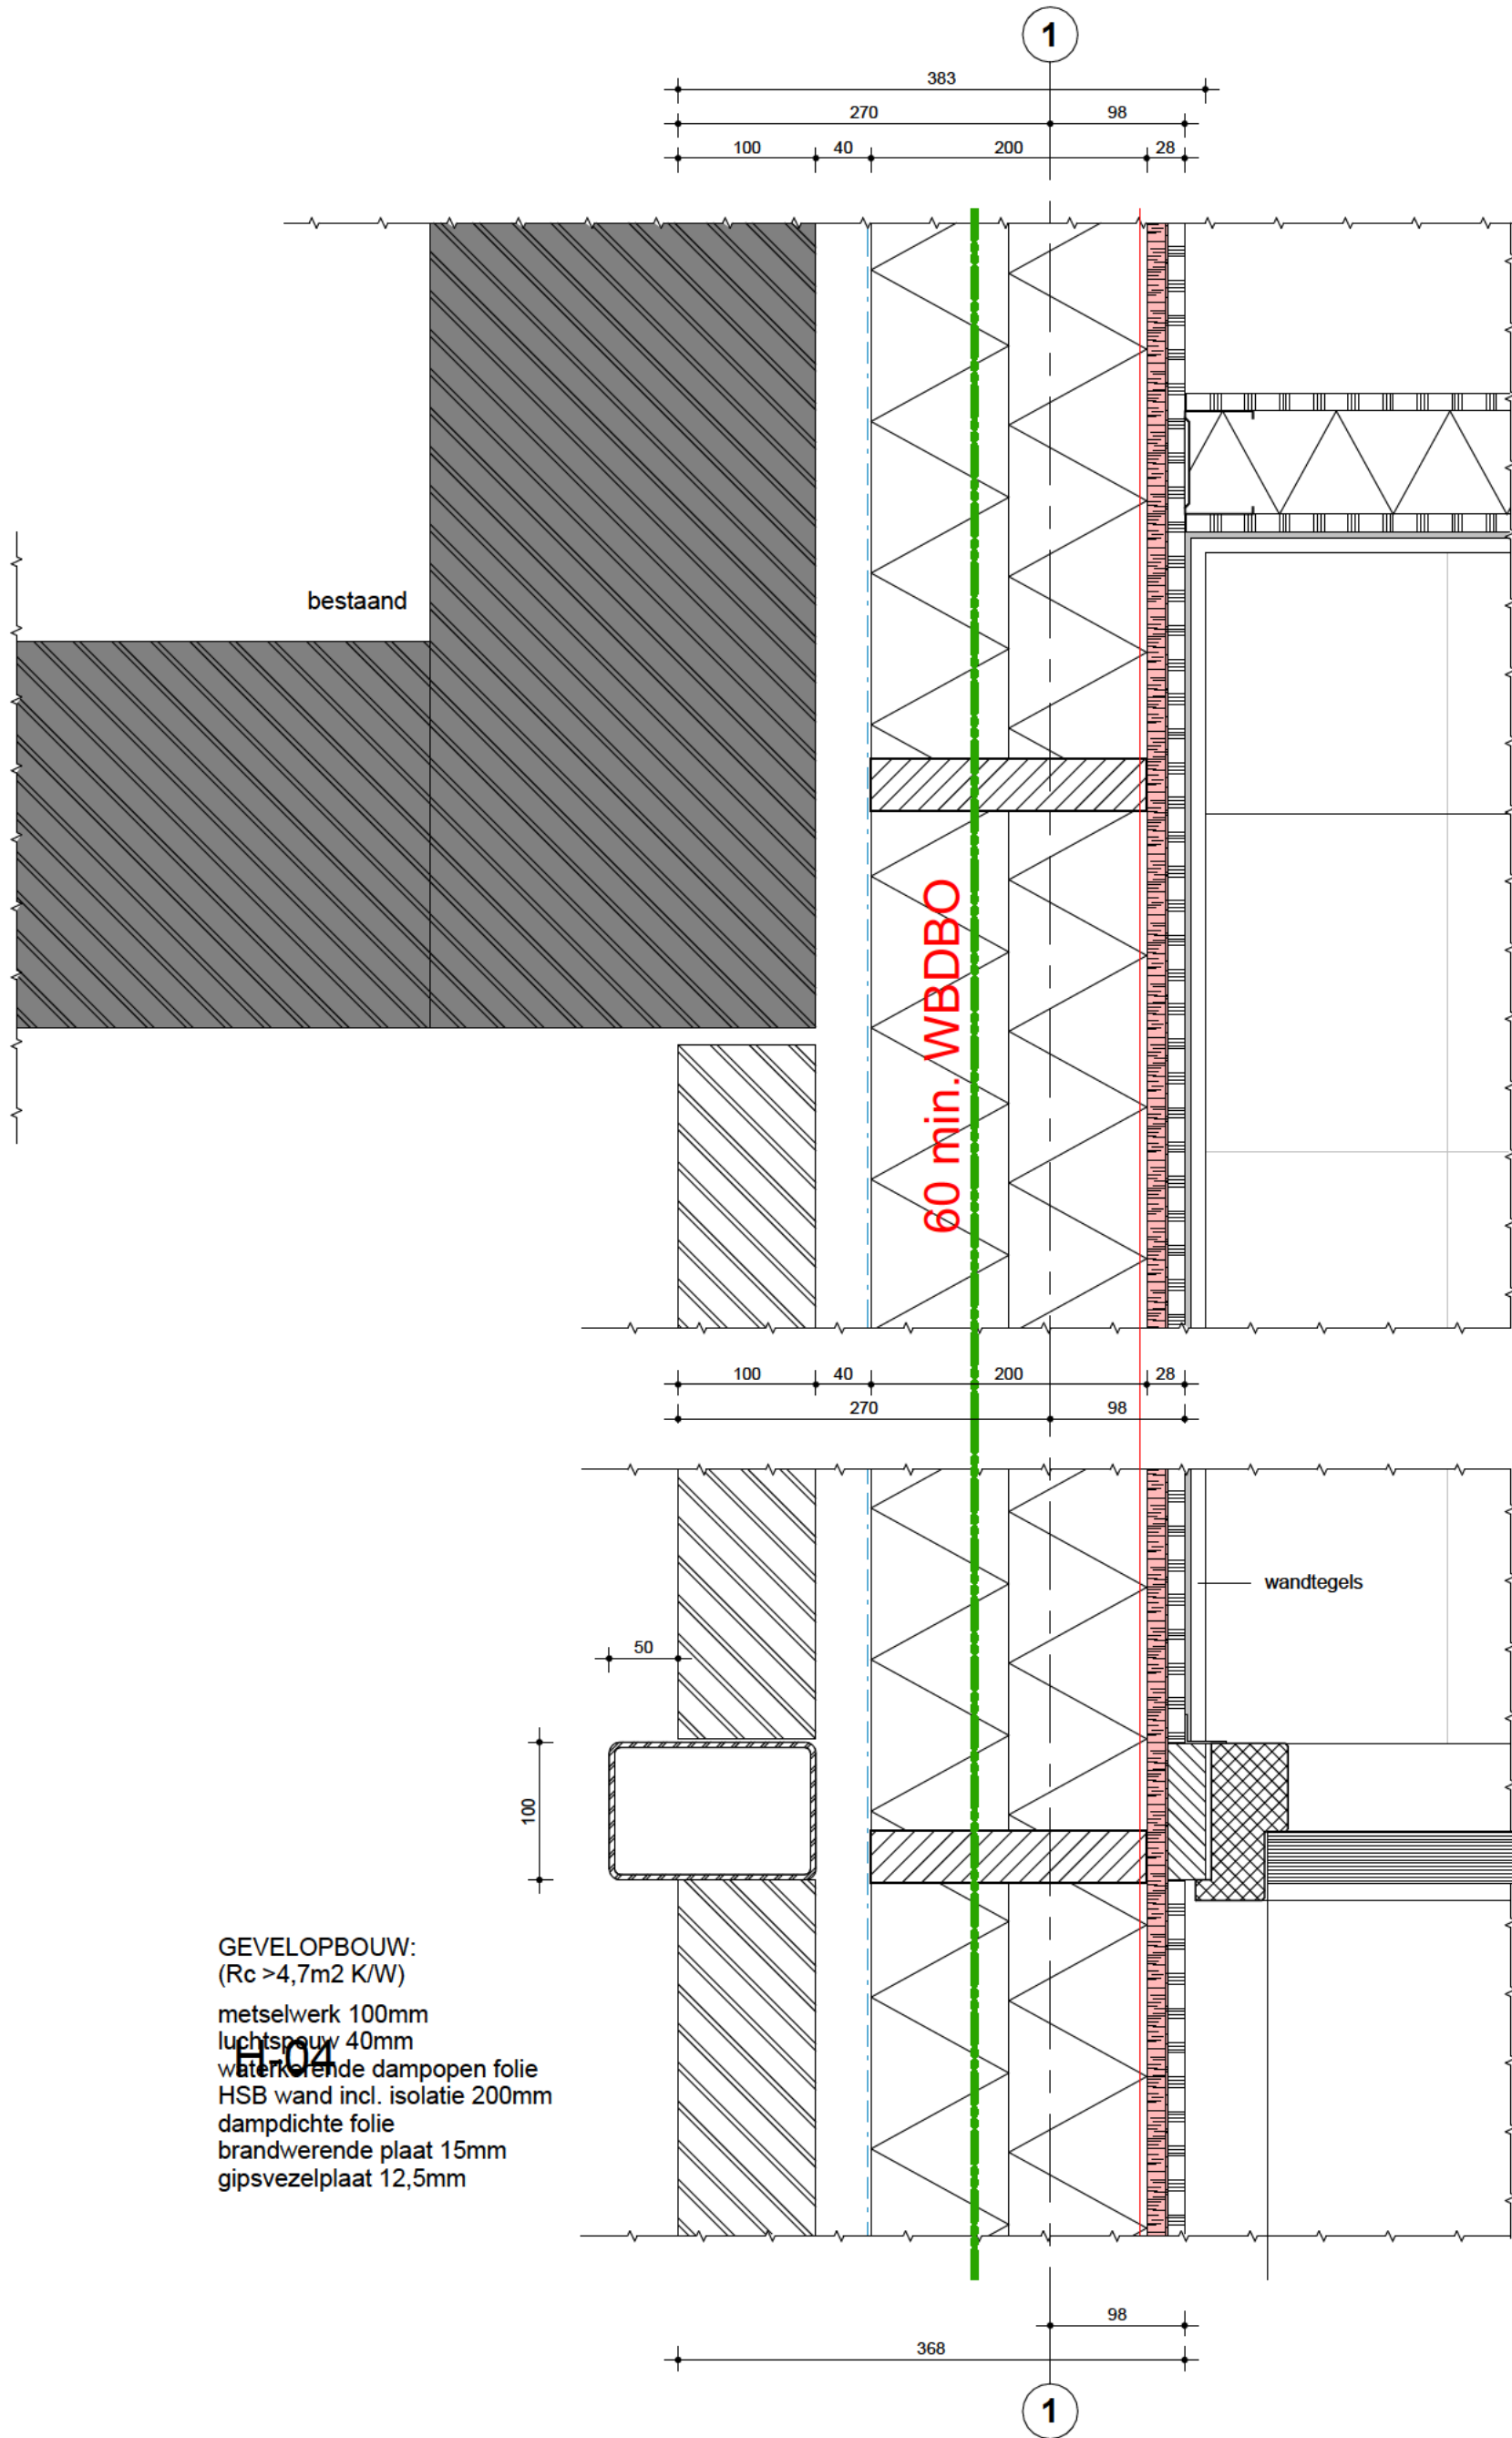

GEVELOPBOUW:
($R_c > 4,7 \text{ m}^2 \text{ K/W}$)


- metselwerk 100mm
- luchtspouw 40mm
- waterkerende dampopen folie
- HSB wand incl. isolatie 200mm
- dampdichte folie
- brandwerende plaat 15mm
- gipsvezelplaat 12,5mm

H-04

detail H-04

	gewijzigd
09-12-2022	datum
1:5	schaal
49281100	kenmerk
v-162_H04	bladnummer



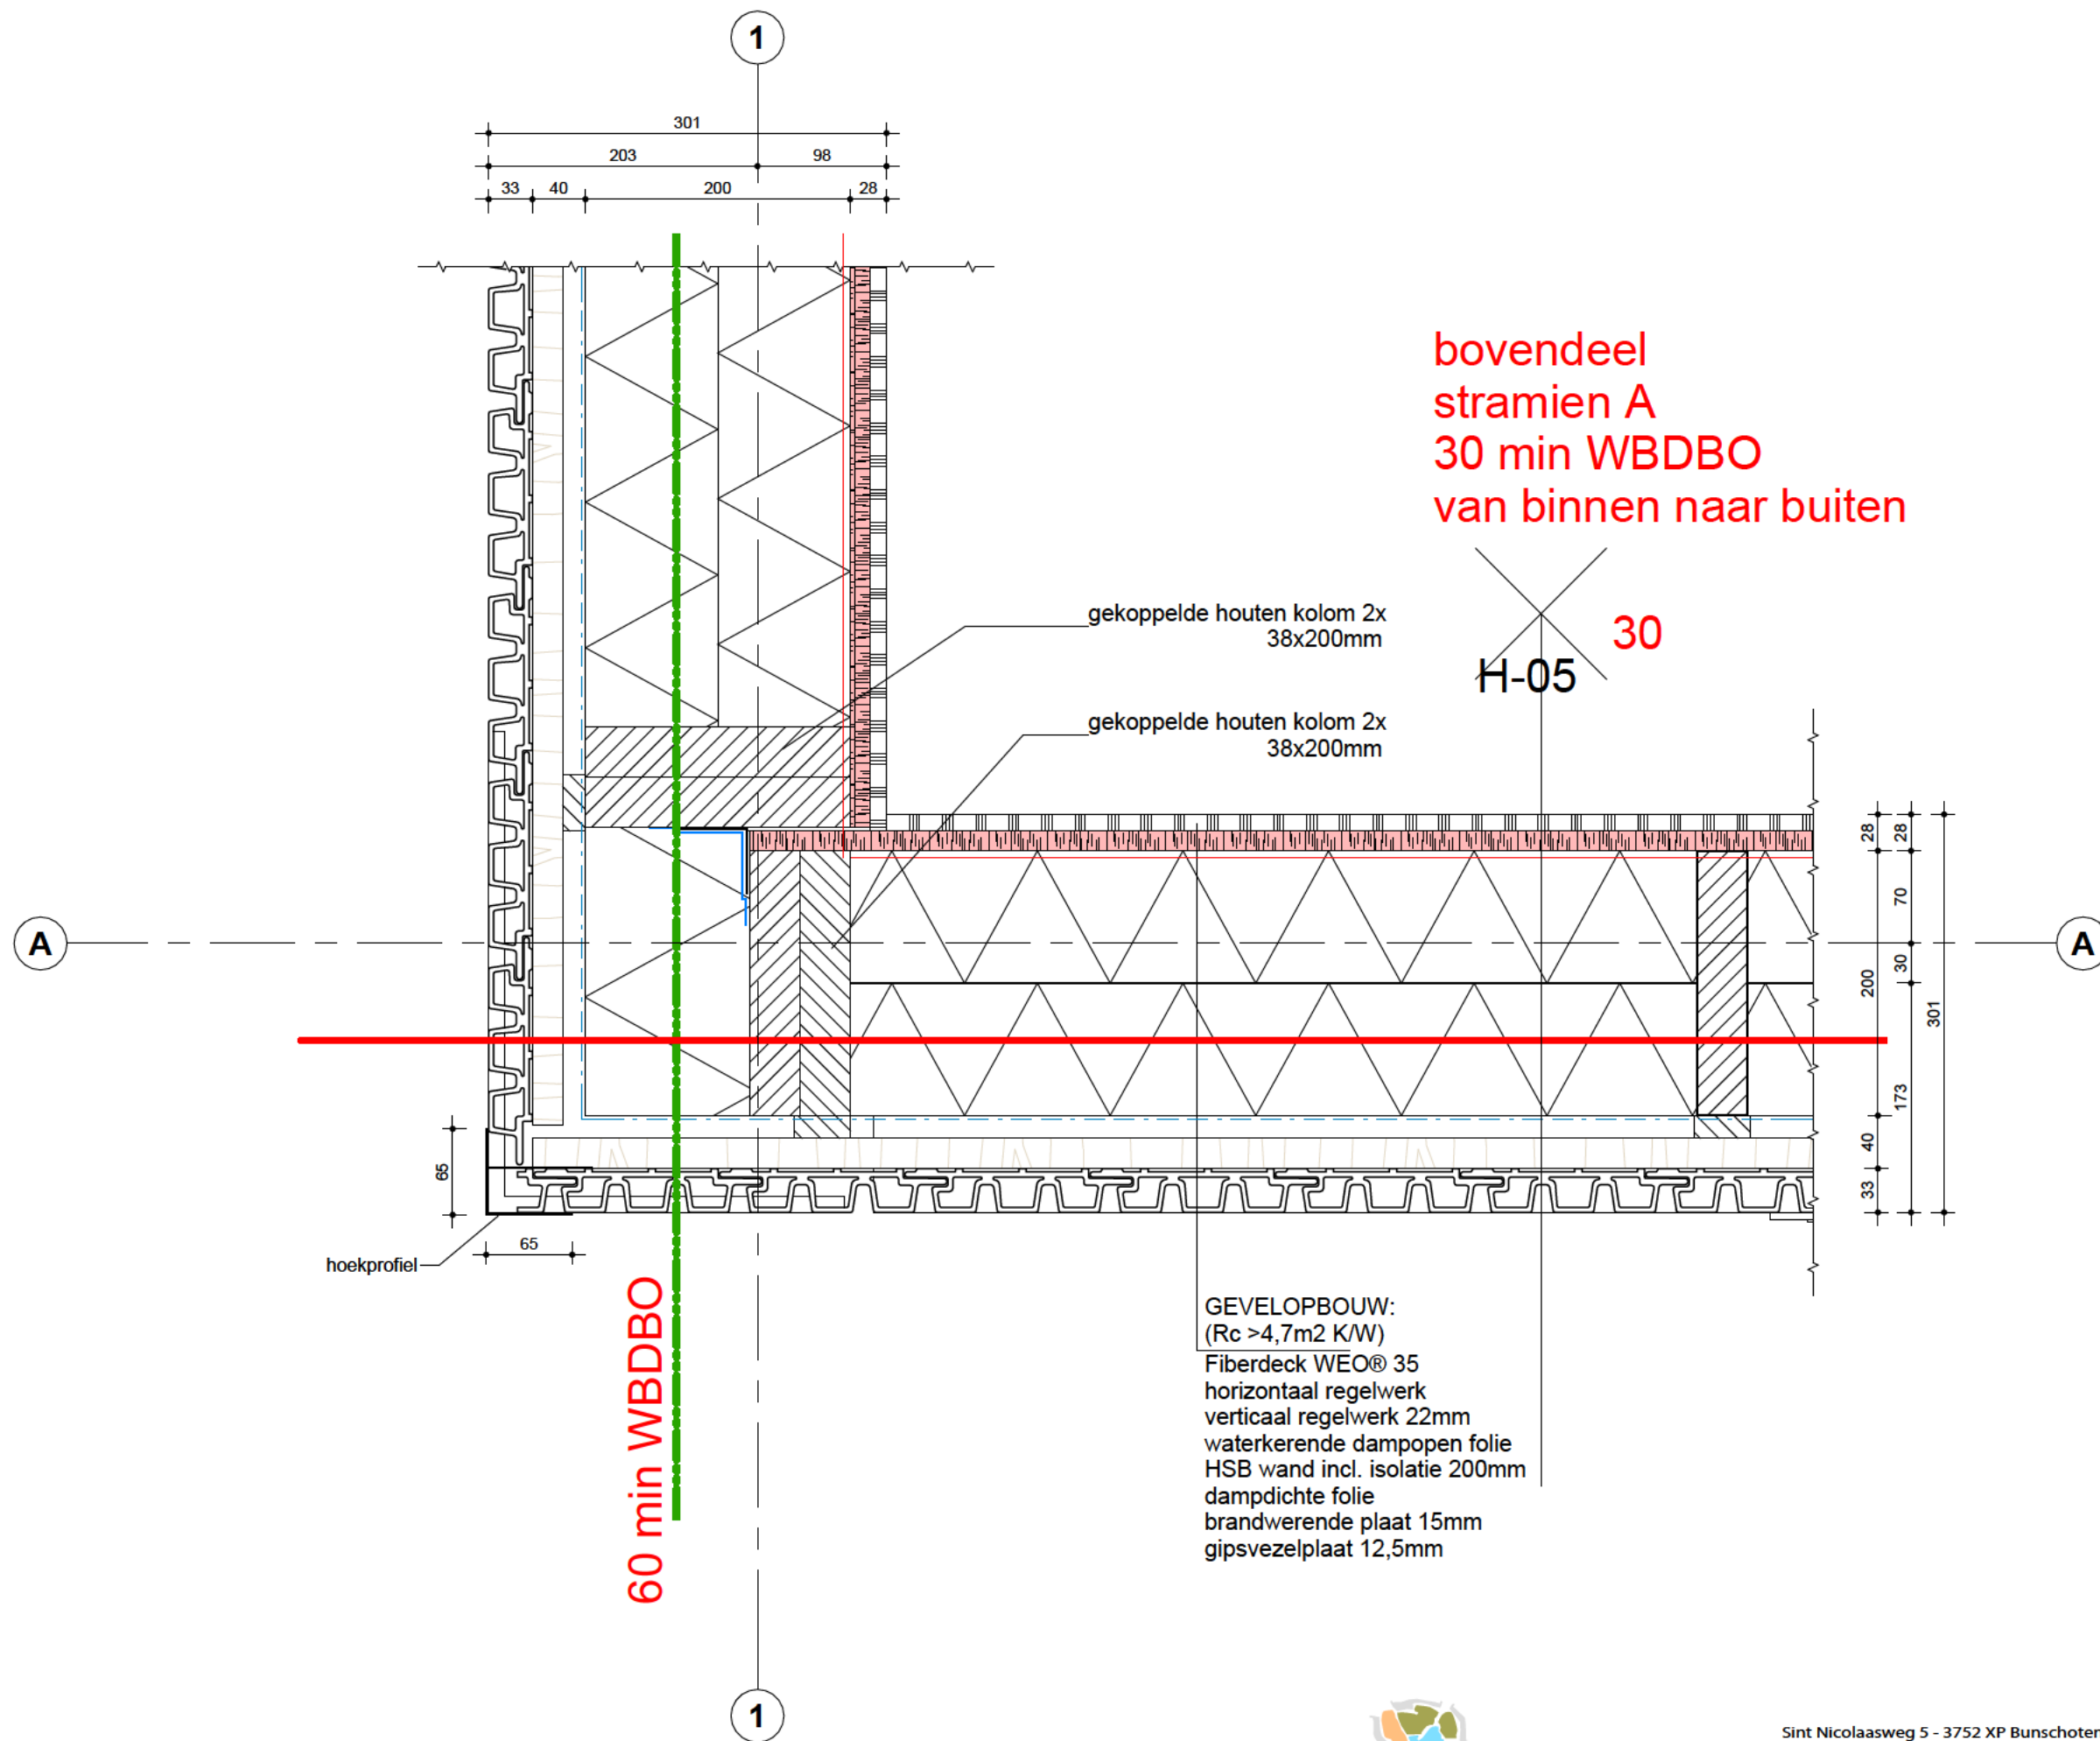

bovendeel
stramien A
30 min WBDBO
van binnen naar buiten

H-05 30

60 min WBDBO

GEVELOPBOUW:
(Rc >4,7m2 K/W)
Fiberdeck WEO® 35
horizontaal regelwerk
verticaal regelwerk 22mm
waterkerende dampopen folie
HSB wand incl. isolatie 200mm
dampdichte folie
brandwerende plaat 15mm
gipsvezelplaat 12,5mm

Detail H-05

	gewijzigd
09-12-2022	datum
1:5	schaal
49281100	kenmerk
v-162_H05	bladnummer

