
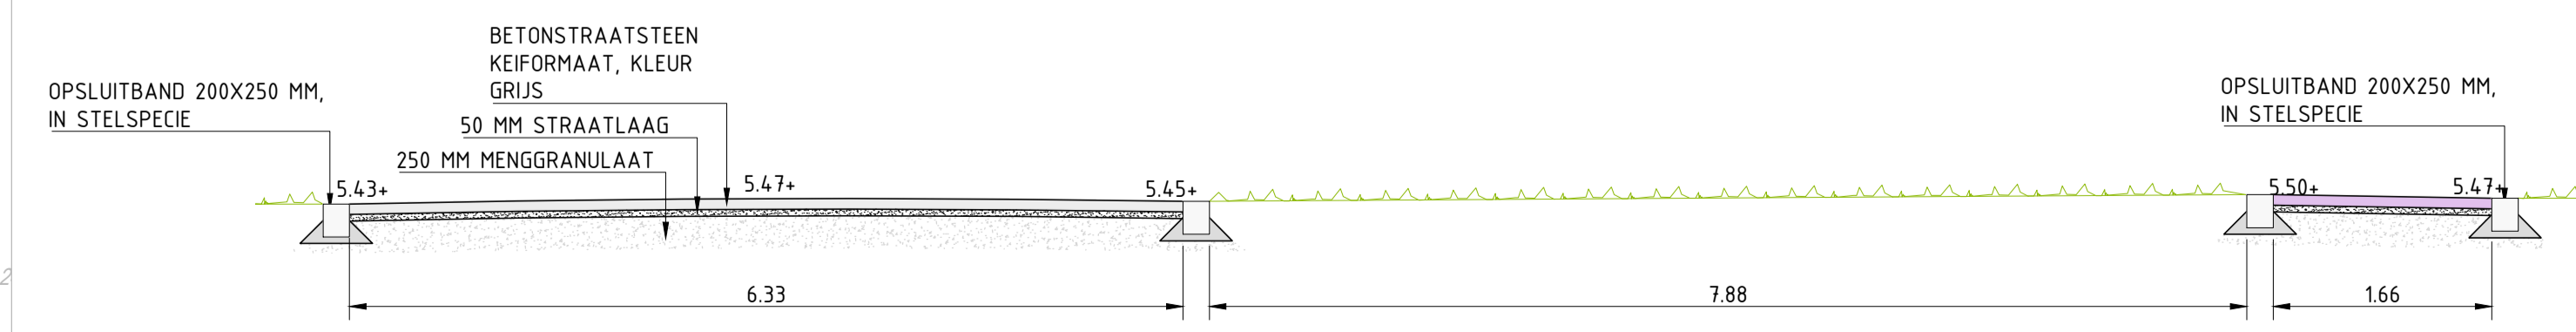


K 2145


INRIT
BILTSEWEG 33

K 3856

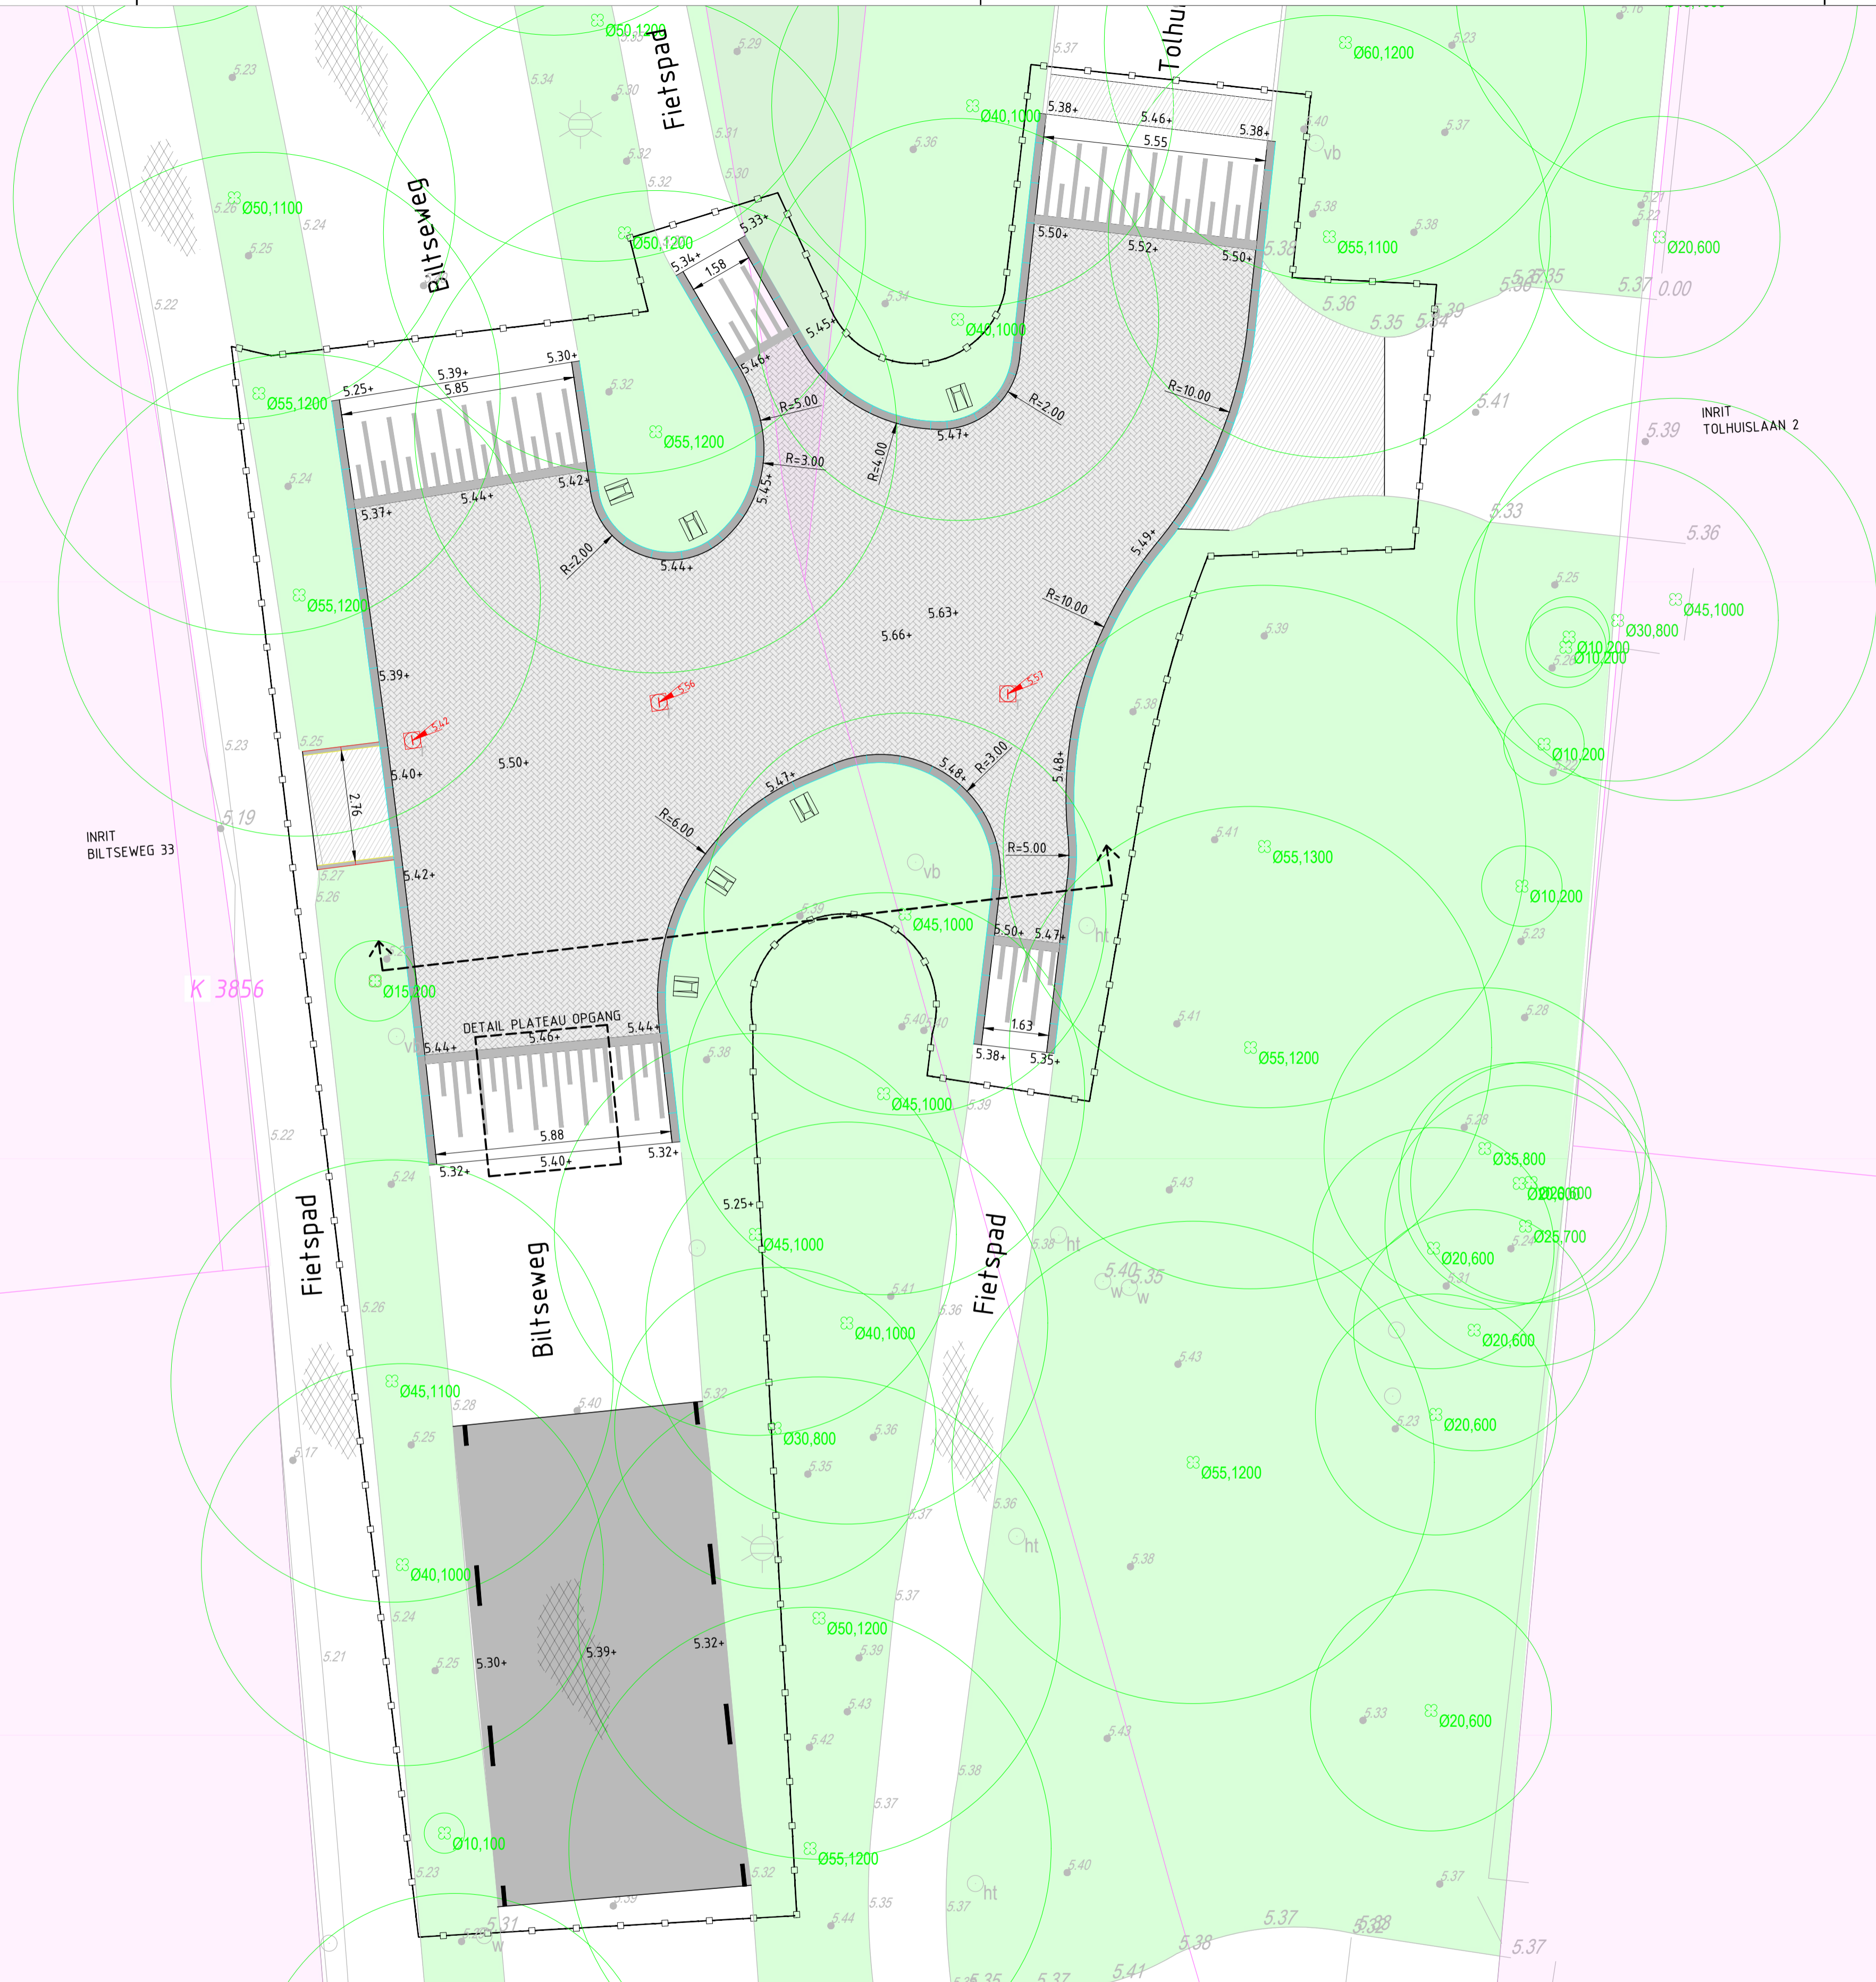

DWARSPROFIEL PLATEAU
SCHAAL 1:50

Maten in meters, materialen in millimeters, hoogtematen in meters t.o.v. N.A.P. tenzij anders vermeld.

		Bedrijfsweg 5, 7871 EG VRIEZENVEEN Postbus 75, 7870 AB VRIEZENVEEN Tel. 0946 - 68 18 69		www.devri-infra.nl info@devri-infra.nl	
Project: 12 kruisingen Bosch en Duin					
Onderwerp: Nieuwe situatie kruising Biltseweg-Tolhuislaan (102)					
Opdrachtgever: Gemeente Zeist					
Getekend:	S. Kragt	Schaal:	1:100	Tekeningnummer:	22236-D2-302
Gecontroleerd:	R.L.M. Zijlstra	Formaat:	A1	Bladnummer:	1,1
Datum:	26-09-2025	Status:	Definitief		

T:\Projecten\22236-Zeist - Nieuwe situatie kruising Biltseweg-Tolhuislaan\11\Tegeningen\01\Opdracht\Tekeningen\22236-D2-302-1.1-1.1.dwg