Mesdaglaan

Populierenlaan

LOCATIE HOOFDGEMAAL

MARKERING STREEP THERMOPLAST 100 MM BREED

LICHTMAST VERPLAATSEN

DETAIL PLATEAU OPGANG

BESTAANDE PUTDEKSEL

INRIT MESDAGLAAN 1C

K 1696

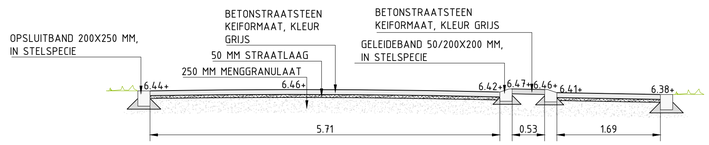


DWARSPROFIEL PLATEAU
SCHAAL 1:50

Maten in meters, materialen in millimeters, hoogtematen in meters t.o.v. N.A.P. tenzij anders vermeld.

DEVRI INFRA CIVIELTECHNISCH PROJECTBURO
Bedrijfsweg 5, 7671 EG VRIEZENVEEN
Postbus 75, 7670 AB VRIEZENVEEN
Tel. 0546 - 56 18 68
www.devri-infra.nl
info@devri-infra.nl

| | | | | |
|---|---|---|---|---|
| Project: 12 kruisingen Bosch en Duin | | | | |
| Onderwerp: Nieuwe situatie kruising Populierenlaan (106) | | | | |
| Opdrachtgever: Gemeente Zeist | | | | |
| Getekend: S. Kragt | Schaal: 1:100 | Tekeningnummer: 22236-D2-306 | Status: Definitief |
| Gecontroleerd: R.L.M. Zijlstra | Formaat: A1 | Bladnummer: 1.1 | |
| Datum: 26-09-2025 | | | |

T:\Projecten\2200 Zeist - beeldkwaliteitsverbetering 11 rammgerd\Output\tekeningen\werk\o22236-D2-306-MN-SITO.dwg