
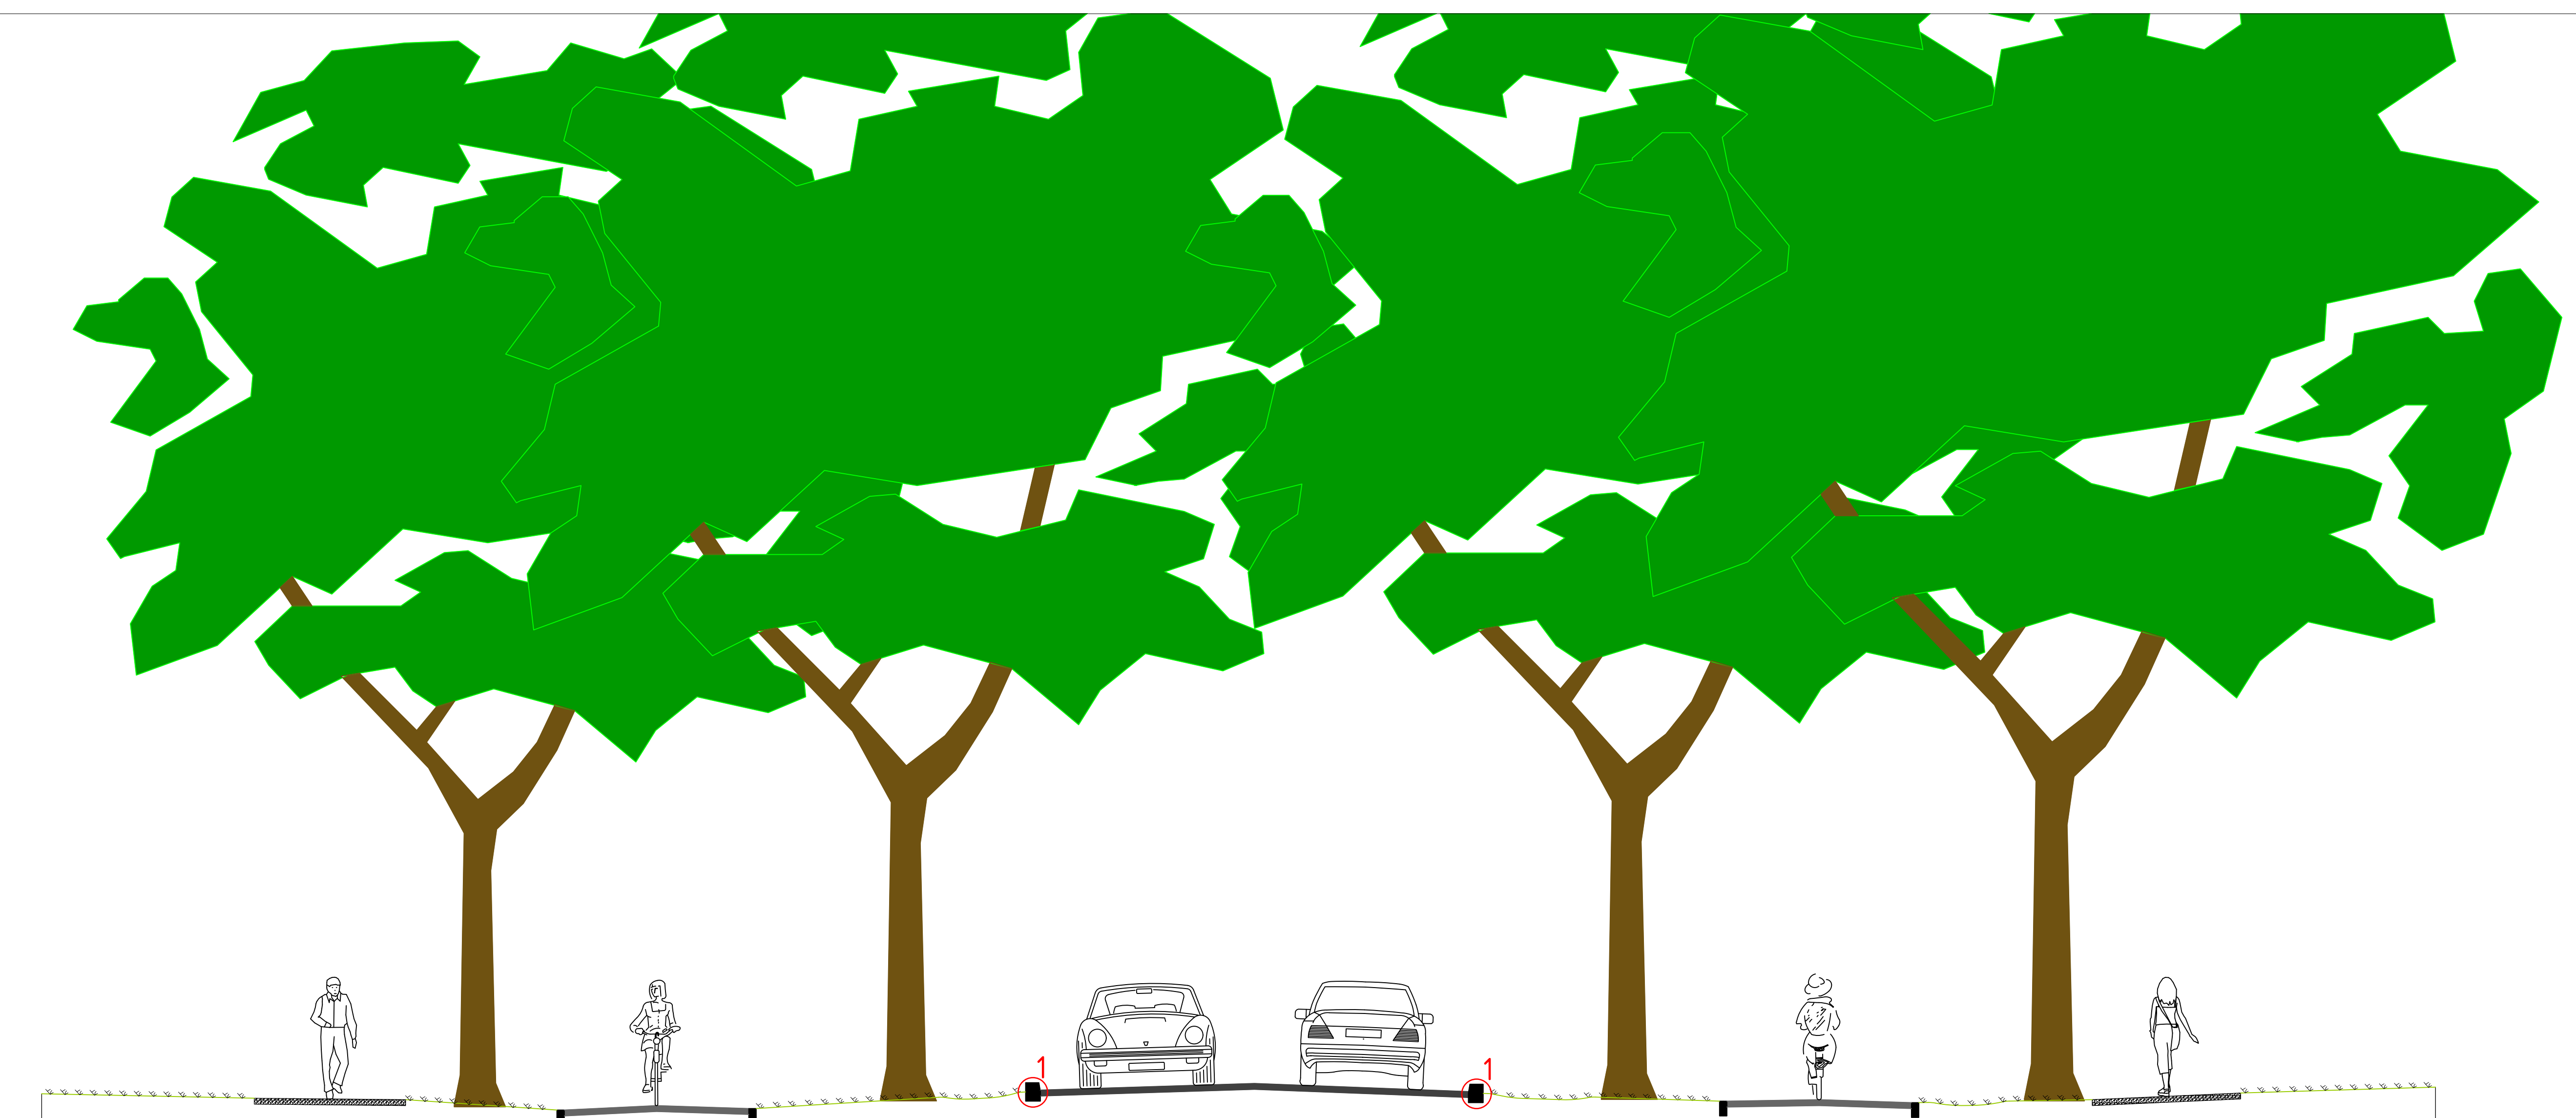


Profiel A-A
Schaal 1:50

1. Principe waterafvoer rijbaan

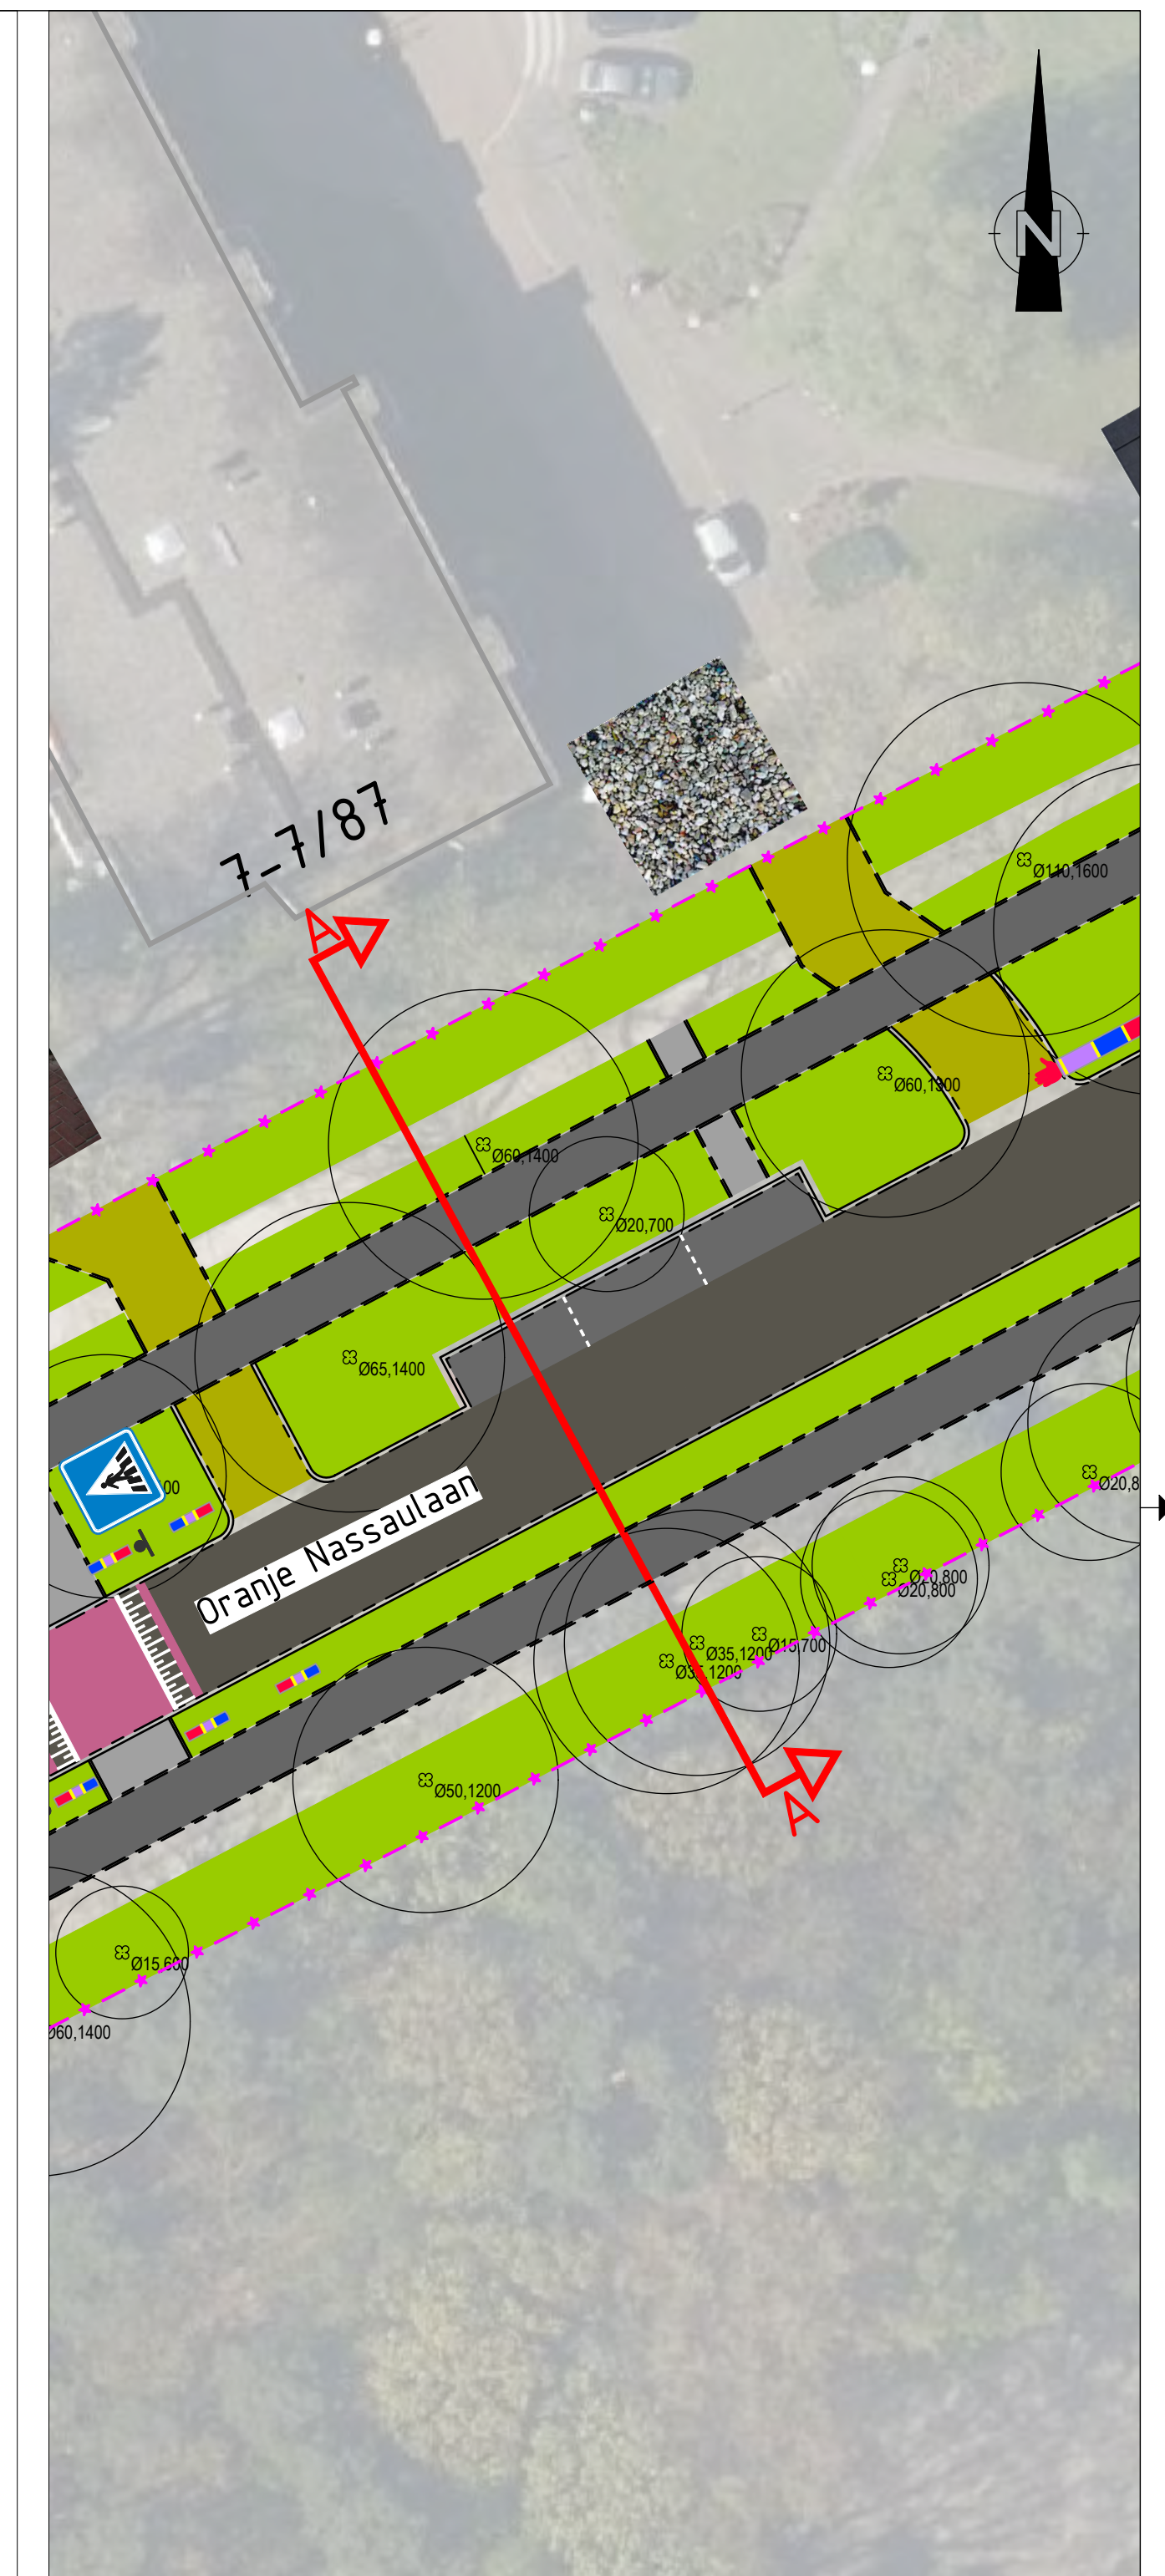

Profiel B-B
Schaal 1:50

1. Principe waterafvoer rijbaan



Tekeningenoverzicht

Tekeningnummer	Omschrijving	Datum
L&S T01	Bewoerstekening - Rijk 1	07-02-2024
L&S T02	Bewoerstekening - Rijk 2	07-02-2024
L&S T03	Profielen	07-02-2024

Opdrachtgever: Gemeente Zeist

CITE

Omschrijving: Herinrichting Oranje Nassaulaan
Profielen

Schaal: 1:50
Formaat: A0
Datum: 07-02-24
Tekent: AH
Gecontroleerd: AH

Gewijzigd: A B C D
Datum: Status: Presentatie

Codekening-geen handmatige wijzigingen toegestaan