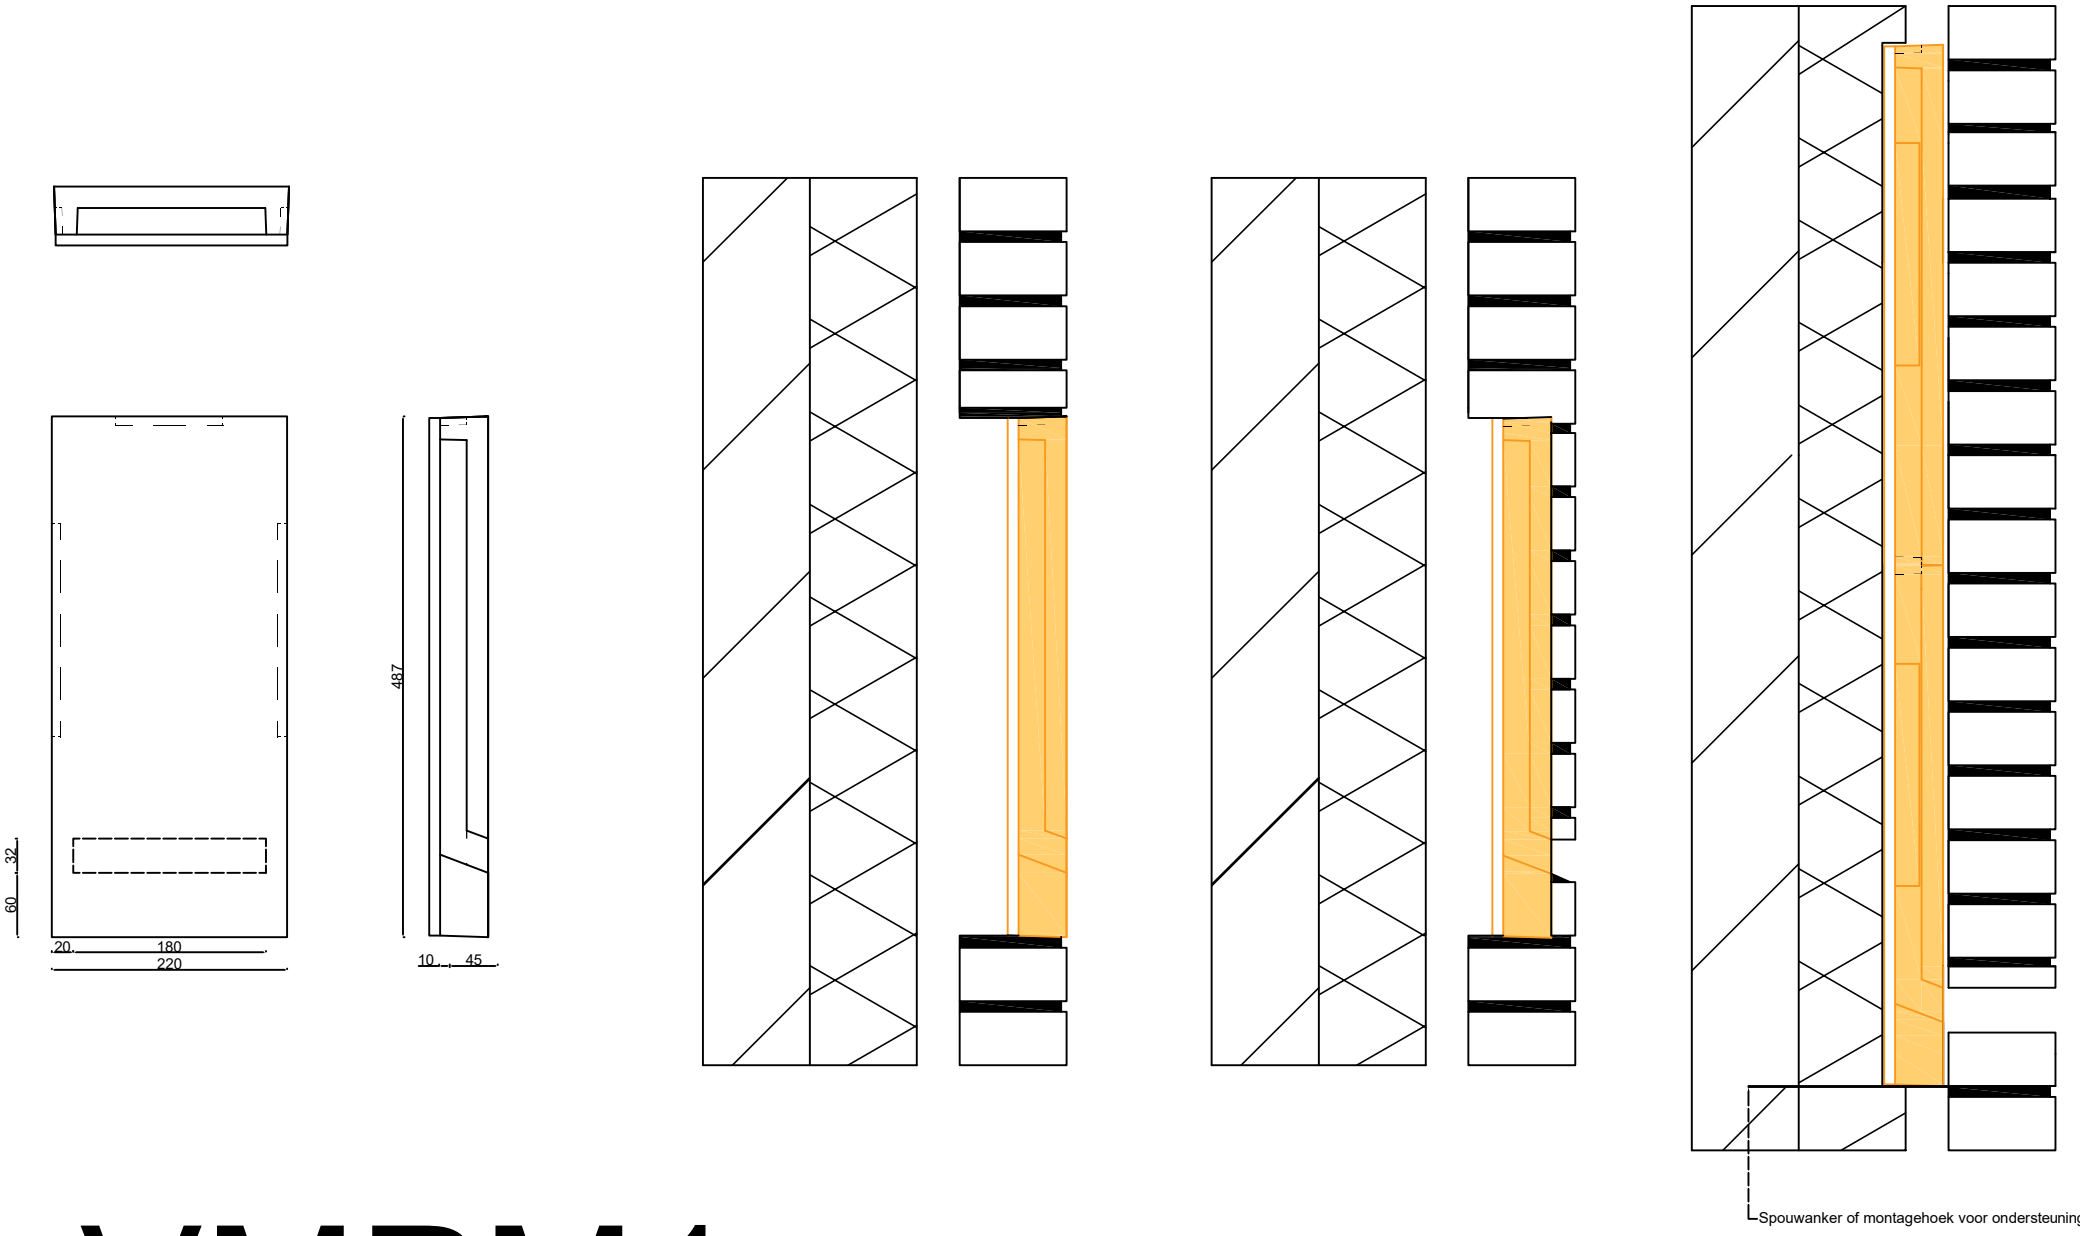


VMPM1

Behoort bij besluit van Burgemeester en Wethouders van Zeist,

14-10-2026

Teammanager Ruimtelijke Ontwikkeling

Gemeente Zeist

unitura

Unitura B.V. - Celciusstraat 3 - 7461 JR - 085 060 50 35 - info@unitura.nl - www.Unitura.nl